

Rev	Descripción	Fecha	Proyectó	Ejecutó	Revisó	Aprobó
EO	EMISION ORIGINAL	Oct/2021	G.Strauch	G.Strauch	C.A.R.	R.DC.
LISTA DE REVISIONES						

Nombre y Firma	Fecha
P.J.N. PROOBRA S.A. HIDRELCO S.R.L. - UTE	AGH2013
P.J.N. PROOBRA S.A. HIDRELCO S.R.L. - UTE	AGH2013
A.R. PROOBRA S.A. HIDRELCO S.R.L. - UTE	AGH2013
R.DC. PROOBRA S.A. HIDRELCO S.R.L. - UTE	AGH2013

UNIDAD EJECUTORA DEL PROGRAMA
PROYECTO (UEP - CAF)
LINEA DE ALTA TENSION 132 KV E.T. ELDORADO II - E.T. MINERAL,
E.T. ELDORADO II Y OBRAS COMPLEMENTARIAS

**LINEA 132 KV
PUERTO MINERAL - PIRAY
DESVÍO URBANO CAPIOVI**

**PLANIMETRIA
AFECTACIÓN DE TRAZA**


Supervisión: **EMSA**
ELECTROBIMBU DE MISIONES S.A.

Disco:
Archivo: L-UG-1-T-PL-001
ANTECEDENTES




Escala: Form. A3 Plano N°: L-UC-1-T-PL-001 Hoja REV. 01/05 EO

PROOBRA S.A. - HIDRELCO S.R.L. - UTE






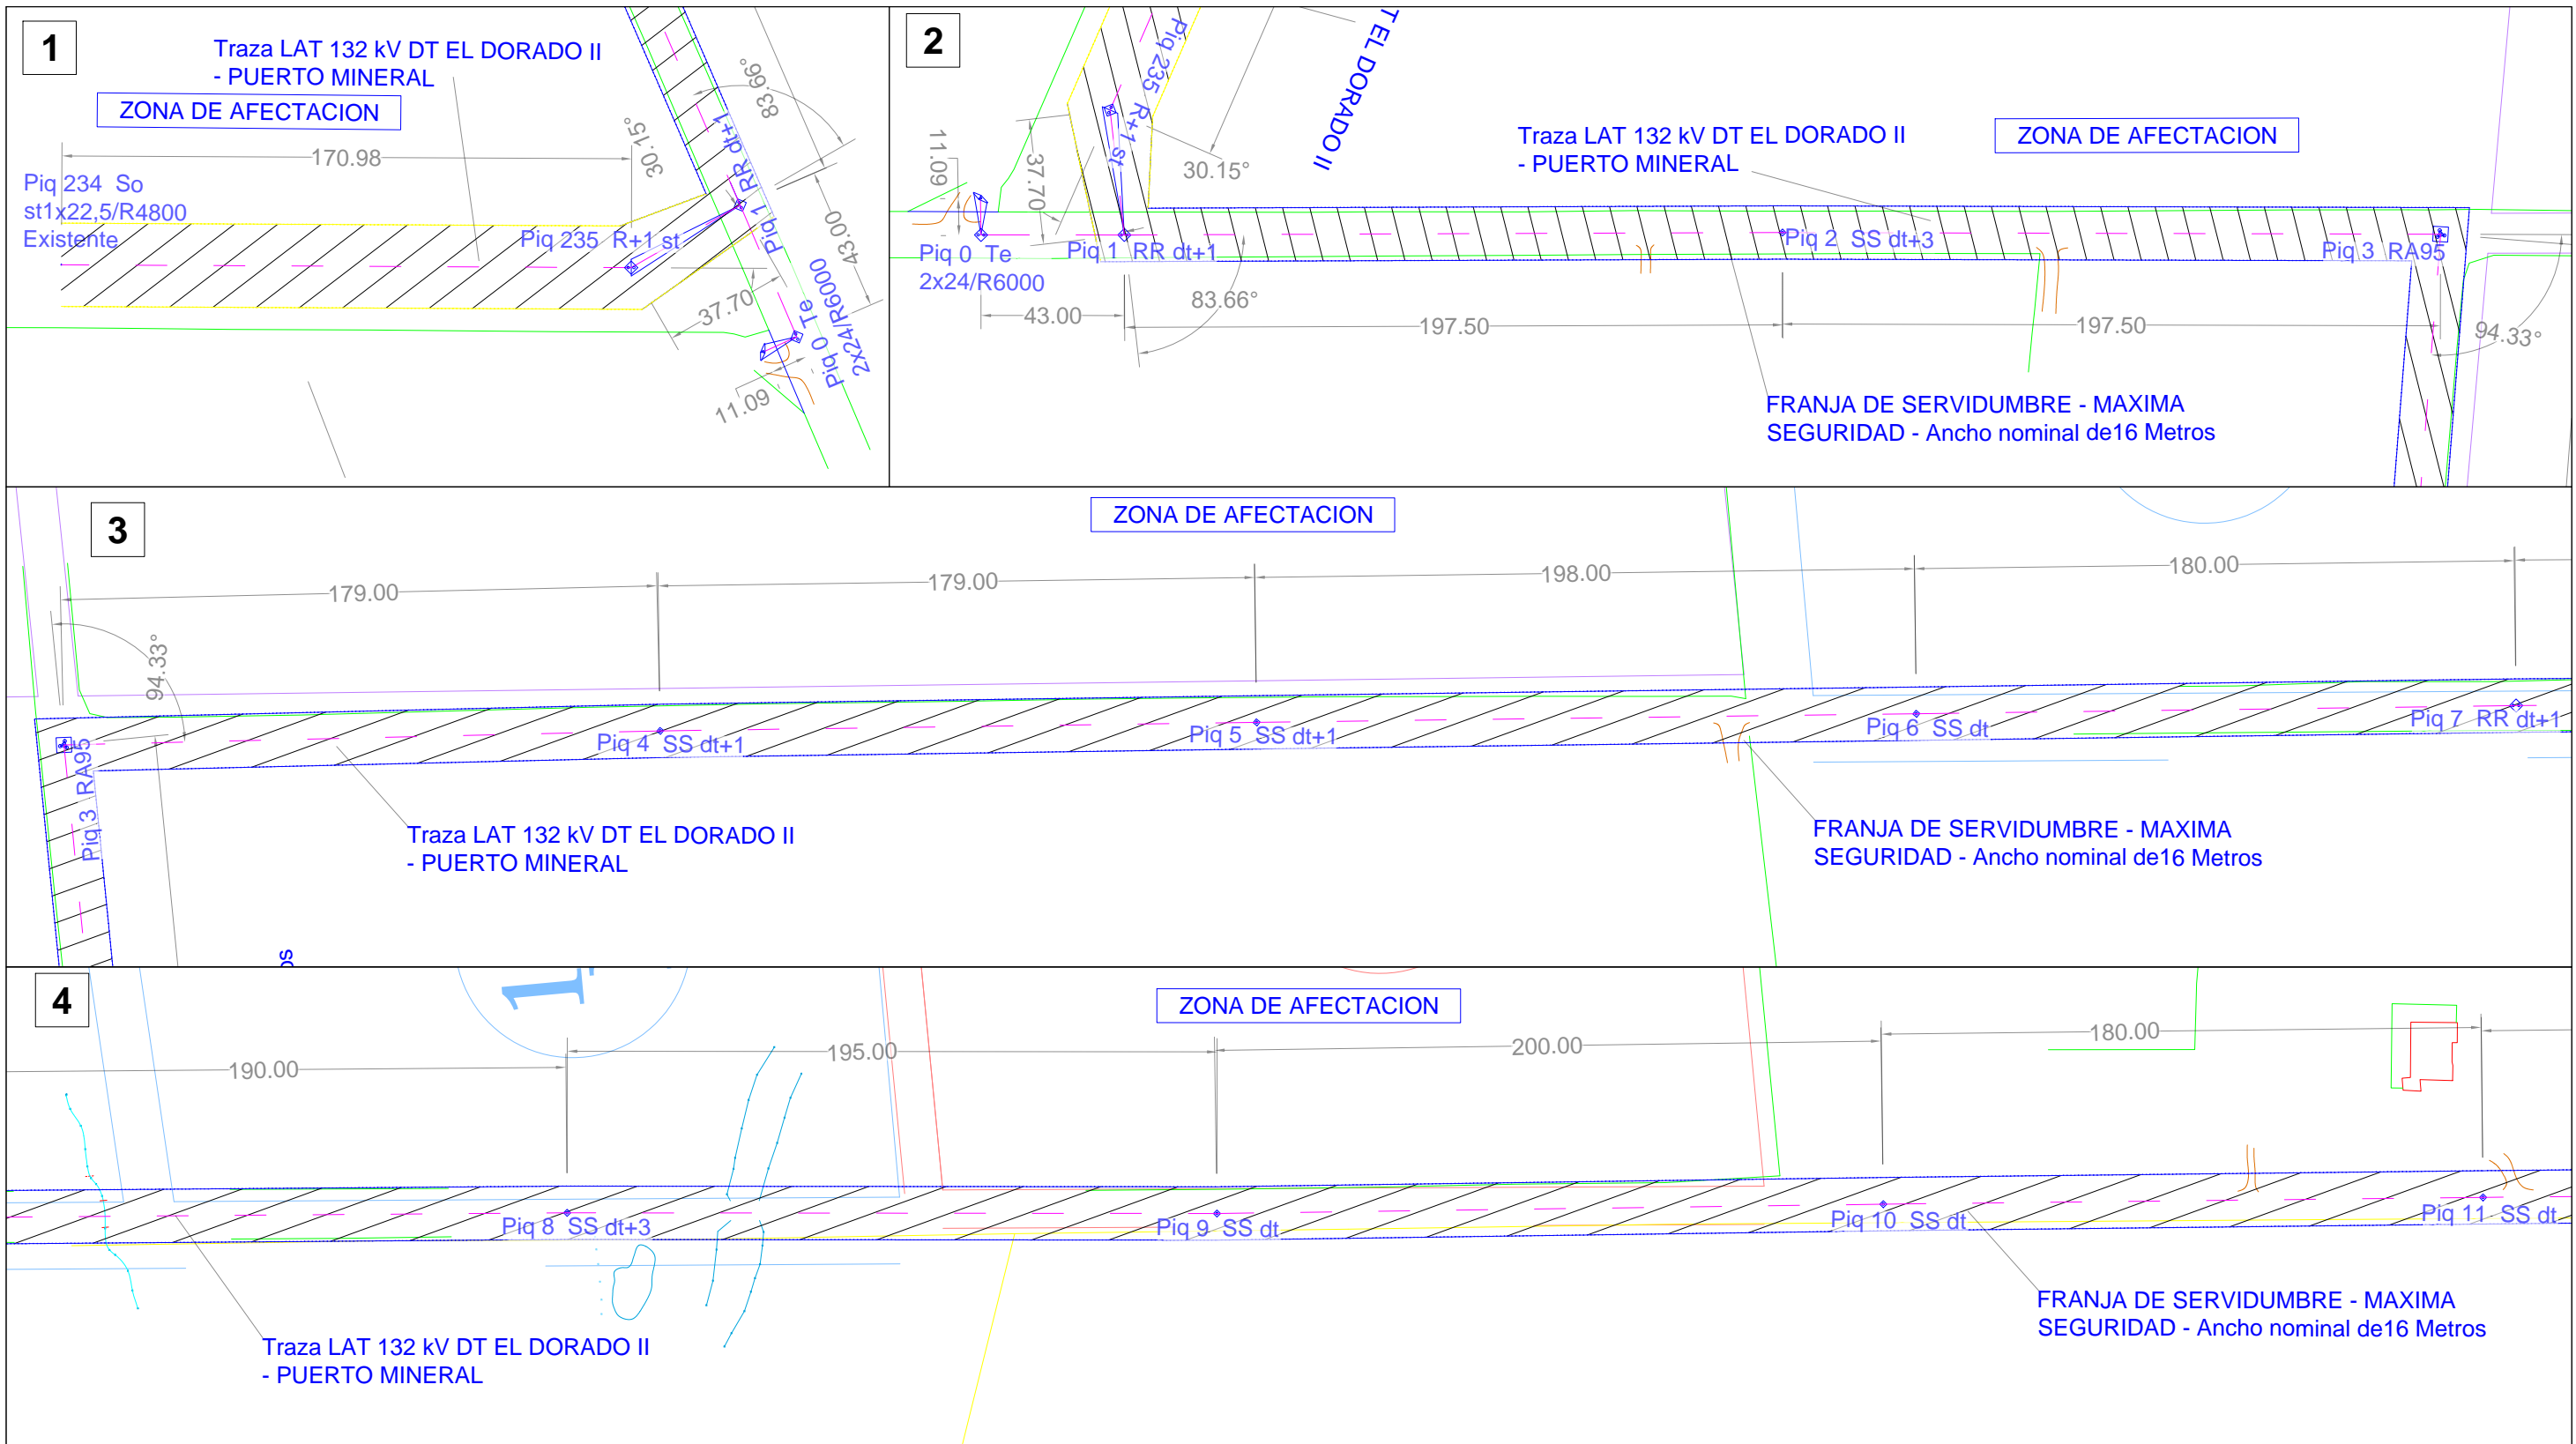

Supervisión:									UNIDAD EJECUTORA DEL PROGRAMA PROYECTO (UEP - CAF) LINEA DE ALTA TENSION 132 KV E.T. ELDORADO II - E.T. MINERAL, E.T. ELDORADO II Y OBRAS COMPLEMENTARIAS		
EO	EMISION ORIGINAL	Oct/2021	G.Strauch	G.Strauch	C.A.R.	R.D.C.	Proyectó:	Nombre y Firma	Fecha	LINEA 132 kV PUERTO MINERAL - PIRAY DESVÍO URBANO CAPIOVI PLANIMETRIA AFECTACIÓN DE TRAZA	
Rev	Descripción	Fecha	Proyectó	Ejecutó	Revisó	Aprobó	Ejecutó:				
LISTA DE REVISIONES							Revisó:				
							Aprobó:				
Disco:							Archivo: L-UG-1-T-PL-001		Escala: Form. A3 Plano N°: L-UC-1-T-PL-001		Hoja REV. 02/05 EO

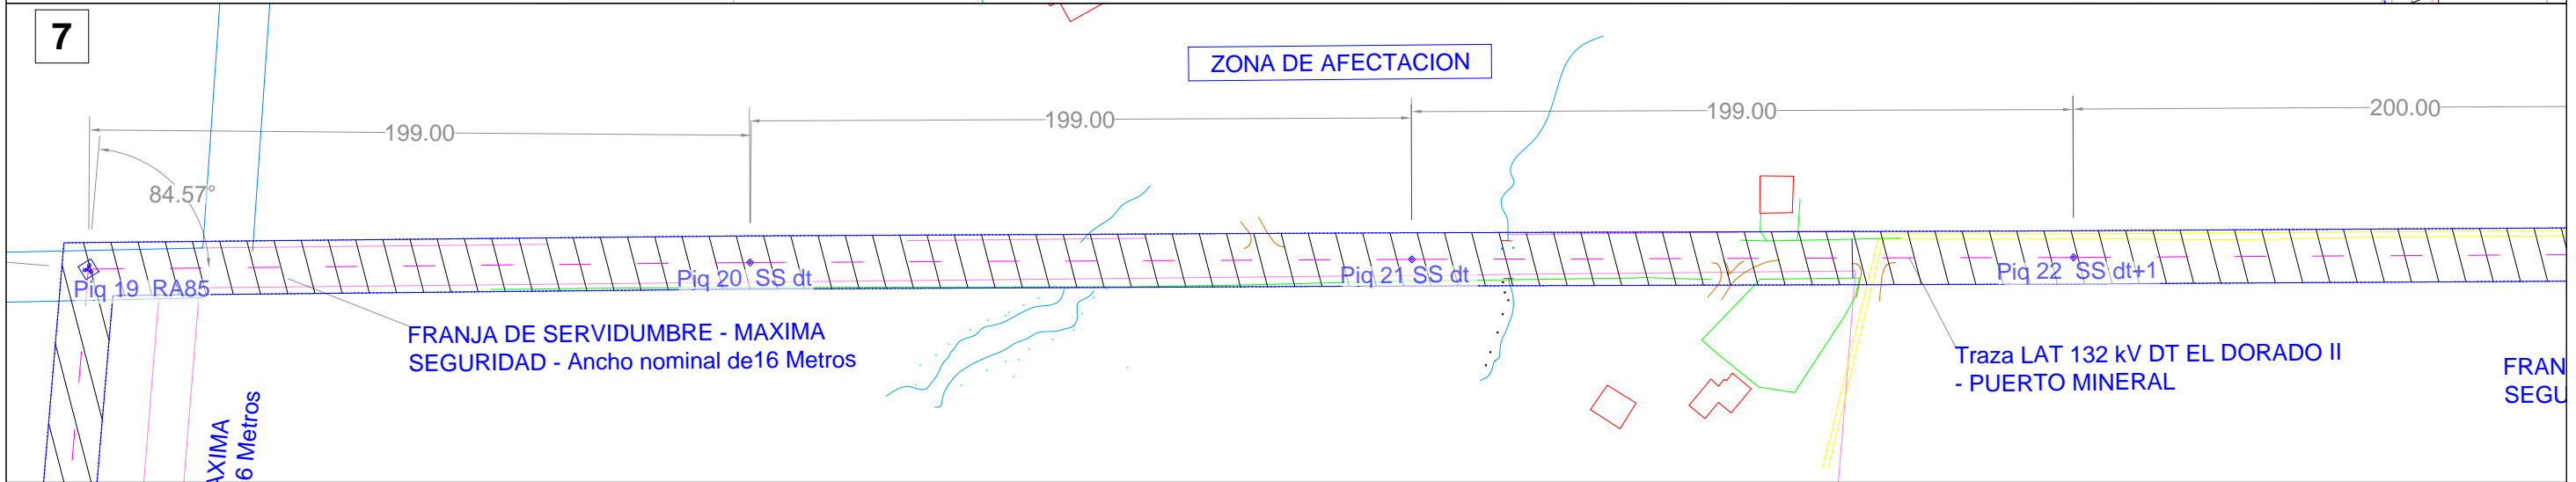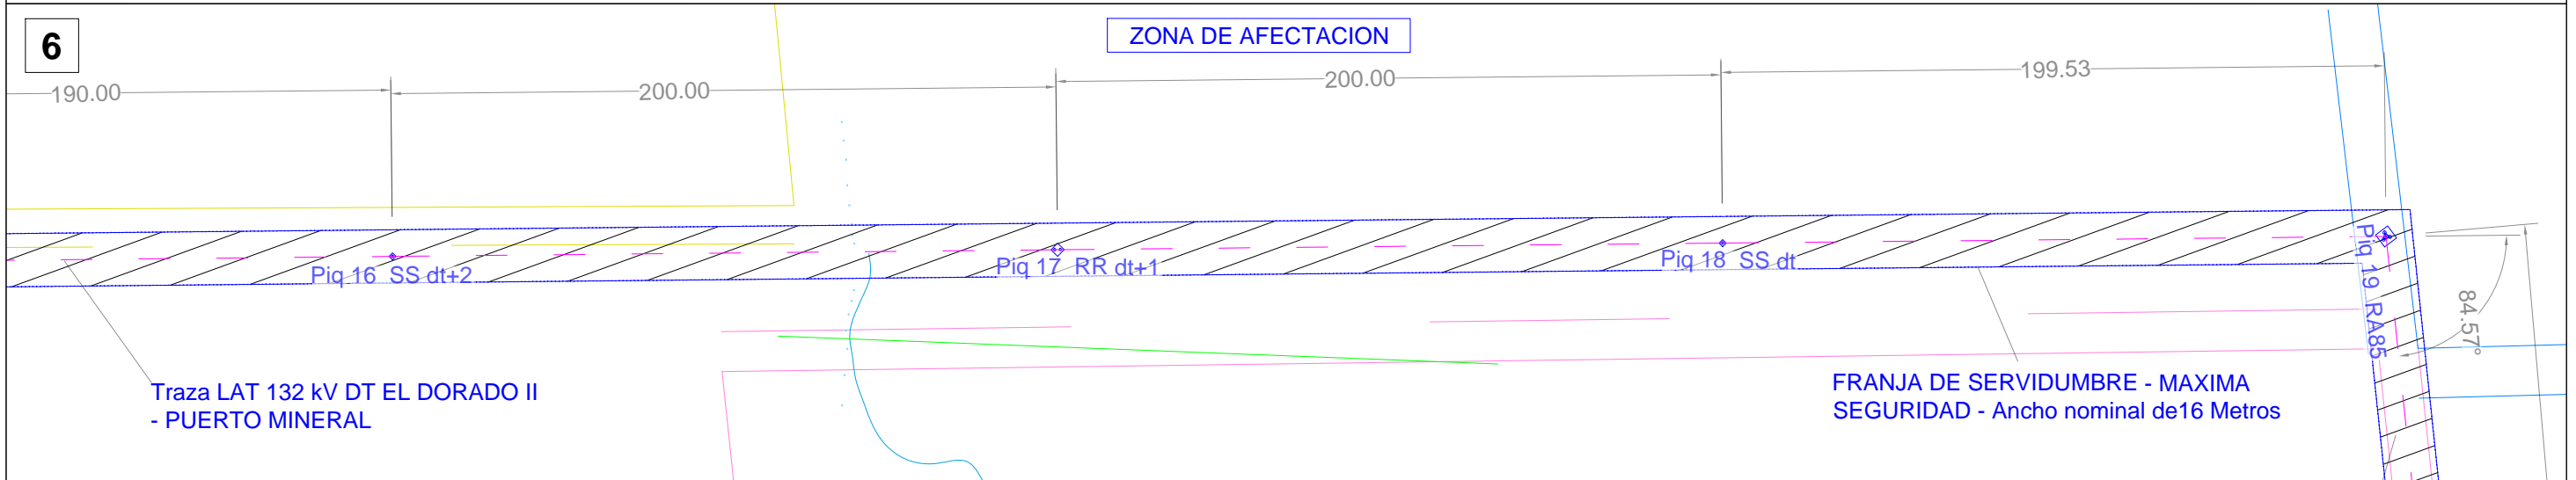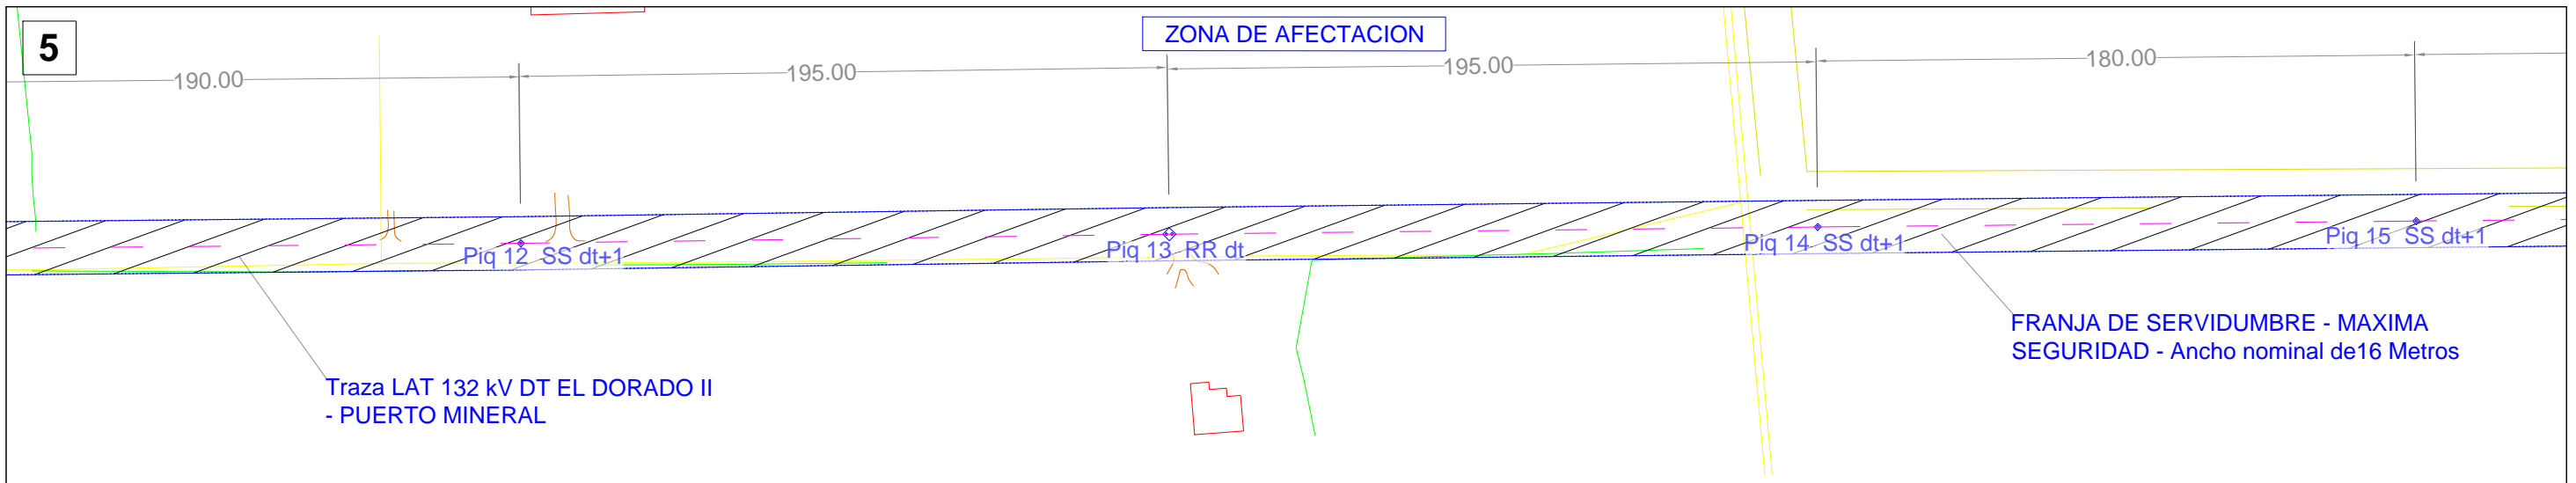

							Supervisión: EMSA ELECTROSA DE MISIONES S.A.		UNIDAD EJECUTORA DEL PROGRAMA PROYECTO (UEP - CAF) LINEA DE ALTA TENSION 132 KV E.T. ELDORADO II - E.T. MINERAL, E.T. ELDORADO II Y OBRAS COMPLEMENTARIAS			
EO	EMISION ORIGINAL	Oct./2021	G.Strauch	G.Strauch	C.A.R.	R.D.C.	Proyectó:	P.J.N. PROOBRA S.A. HIDRELCO S.R.L. - UTE	Fecha:	AGH2013	<p>LINEA 132 kV PUERTO MINERAL - PIRAY DESVÍO URBANO CAPIOVI</p> <p>PLANIMETRIA AFECTACIÓN DE TRAZA</p>	
Rev	Descripción	Fecha	Proyectó	Ejecutó	Revisó	Aprobó	Ejecutó:	P.J.N. PROOBRA S.A. HIDRELCO S.R.L. - UTE	Fecha:	AGH2013		
LISTA DE REVISIONES							Revisó:	J.S. PROOBRA S.A. HIDRELCO S.R.L. - UTE	Fecha:	AGH2013		
							Aprobó:	R.D.C. PROOBRA S.A. HIDRELCO S.R.L. - UTE	Fecha:	AGH2013		
							Disco:					
							Archivo:		L-UG-1-T-PL-001			
							ANTECEDENTES					
								Escala:	Form.:	Plano N°:	Hoja:	REV.
								A3		L-UC-1-T-PL-001	03/05	EO

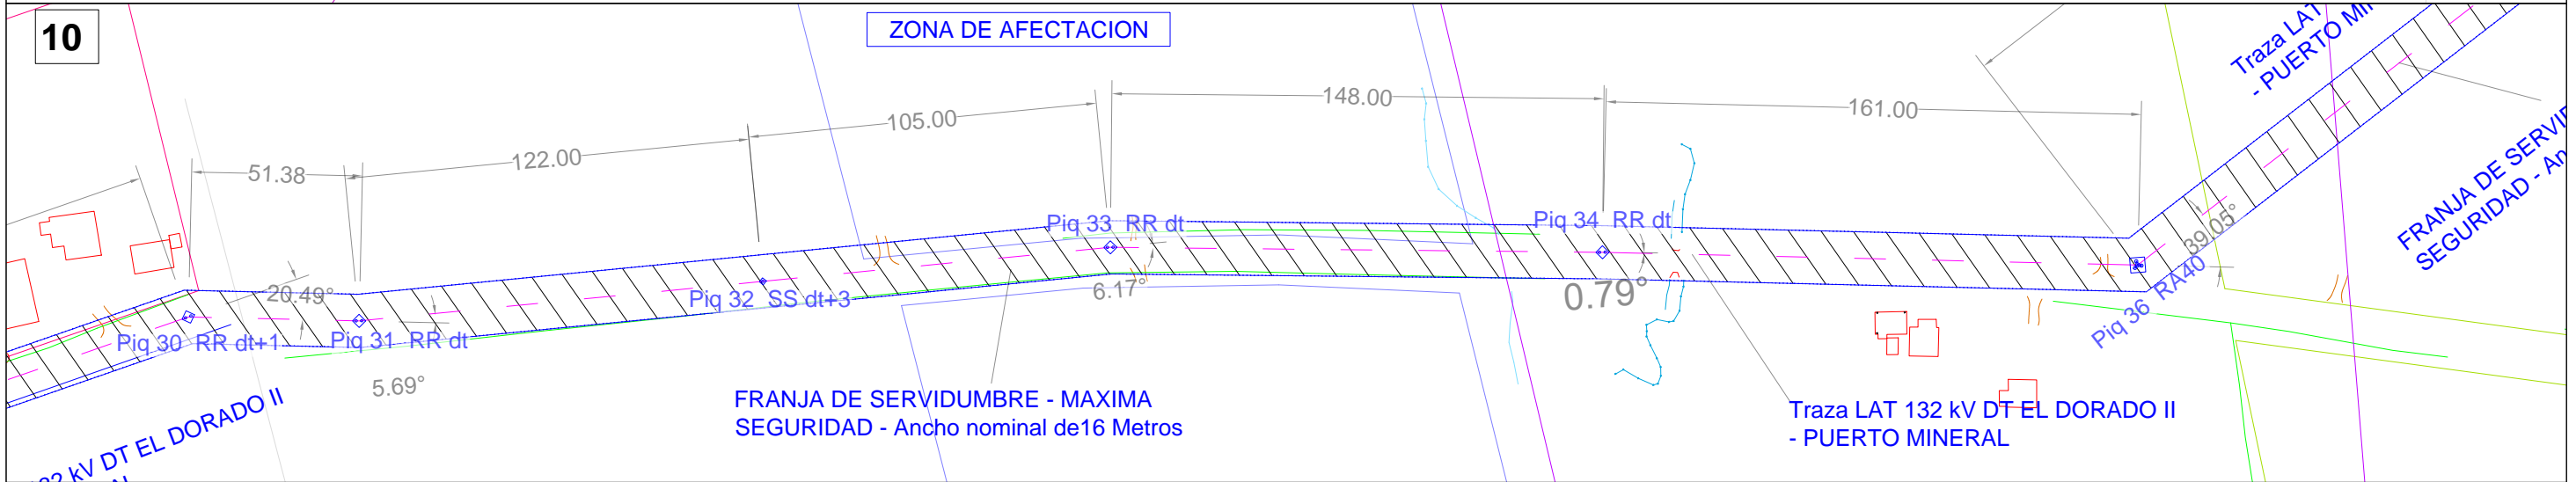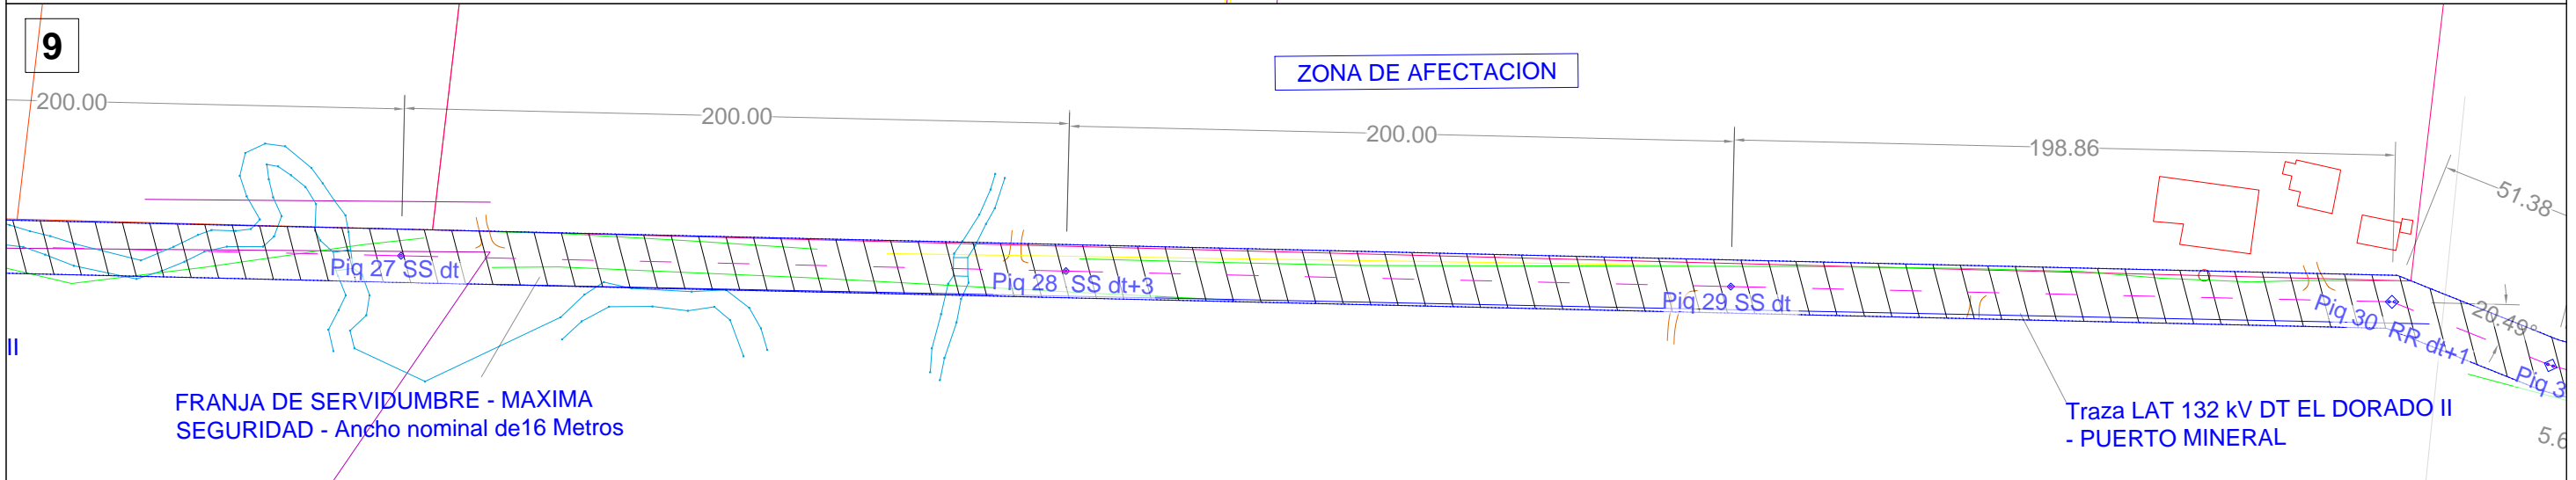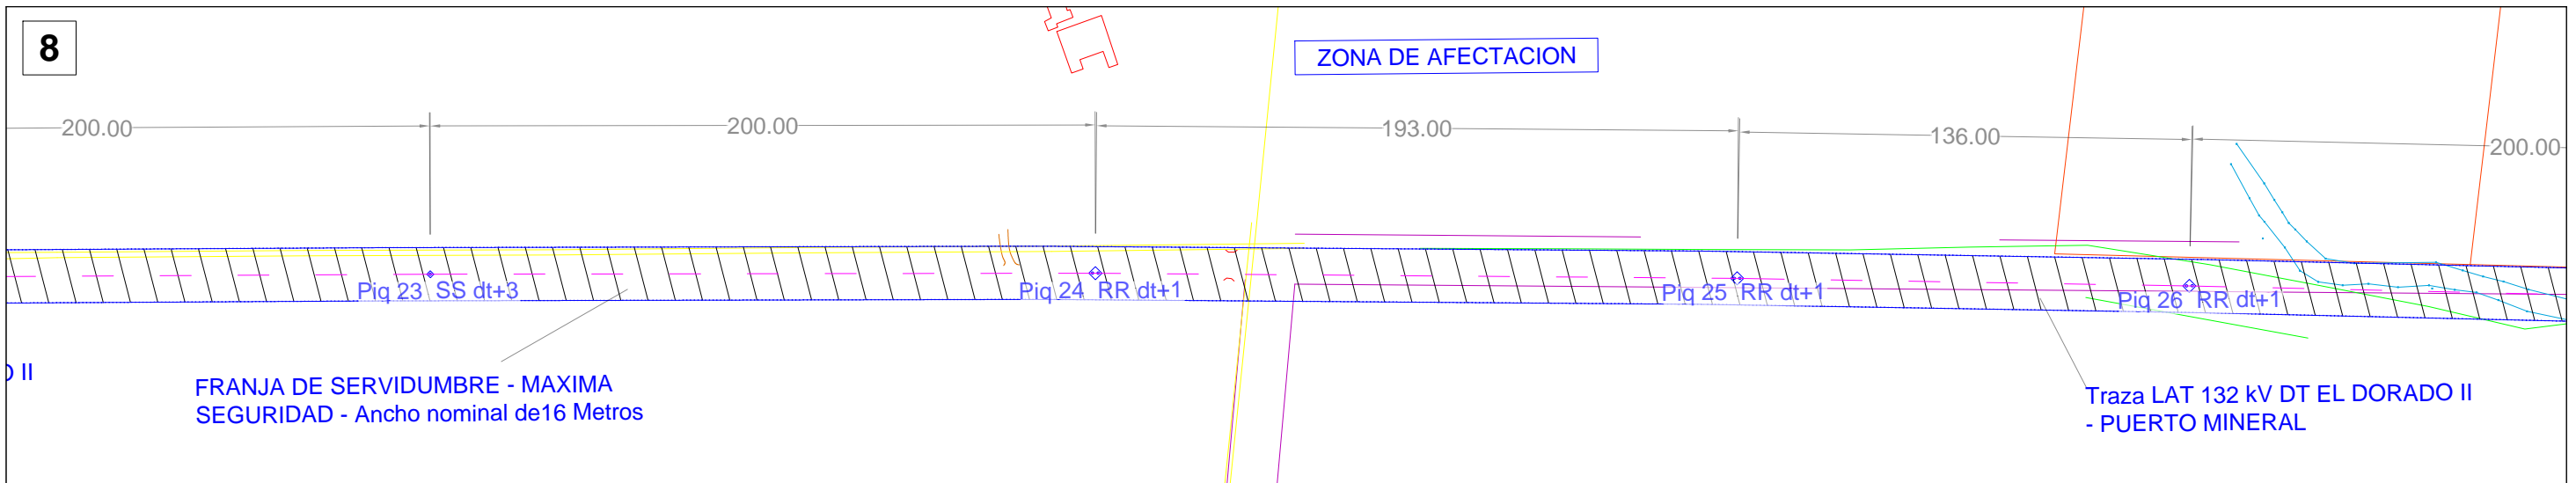

							Supervisión:		 UNIDAD EJECUTORA DEL PROGRAMA PROYECTO UEP - CAF LINEA DE ALTA TENSION 132 KV E.T. ELDORADO II - E.T. MINERAL, E.T. ELDORADO II Y OBRAS COMPLEMENTARIAS	
EO	EMISION ORIGINAL	Oct/2021	G.Strauch	G.Strauch	C.A.R.	R.DC.	Proyectó:	Nombre y Firma	Fecha	LINEA 132 kV PUERTO MINERAL - PIRAY DESVÍO URBANO CAPIOVI PLANIMETRIA AFECTACIÓN DE TRAZA
Rev	Descripción	Fecha	Proyectó	Ejecutó	Revisó	Aprobó	Ejecutó:	P.J.N. PROOBRA S.A. HIDRELCO S.R.L. - UTE.	AGH/2013	
LISTA DE REVISIONES							Revisó:	J.B. PROOBRA S.A. HIDRELCO S.R.L. - UTE.	AGH/2013	
							Aprobó:	R.DC. PROOBRA S.A. HIDRELCO S.R.L. - UTE.	AGH/2013	
							Disco:			
							Archivo:		L-UG-1-T-PL-001	
							ANTECEDENTES			
							Escala:	Form.:	Plano N°:	Hoja:
								A3	L-UC-1-T-PL-001	04/05
										REV.:
										EO

