


A	REVISIÓN A	25/11/21	AR	AR	AR	AR
EO	EMISIÓN ORIGINAL	08/10/21	AR	AR	AR	AR
REVISIÓN	DESCRIPCIÓN	FECHA	PROYECTÓ	EJECUTÓ	REVISÓ	APROBÓ

**LISTA DE REVISIONES**

<p align="center">Proyectista</p> 	<p align="center">Supervisión</p> 
<p>PROYECTO DE LAT DT 132KV PUERTO MINERAL - ELDORADO II</p>	

	NOMBRE Y FIRMA	FECHA	<p>LAT DT 132 KV DESVÍO MONTECARLO</p> <p><b>PLANO GENERAL</b></p>
PROYECTÓ	A.ROMERO PROOBRA	25/11/21	
EJECUTÓ	A.ROMERO PROOBRA	25/11/21	
REVISÓ	A.ROMERO PROOBRA	25/11/21	
APROBÓ	A.ROMERO PROOBRA	25/11/21	
DISCO:			
ARCHIVO: L-UM-1-M-PL-301-A.xls			

ANTECEDENTES:	HOJA 1 / 7	ESCALA S/E	FORM.	DOC. Nº	L-UM-1-M-PL-301	REV A
---------------	---------------	---------------	-------	---------	-----------------	----------

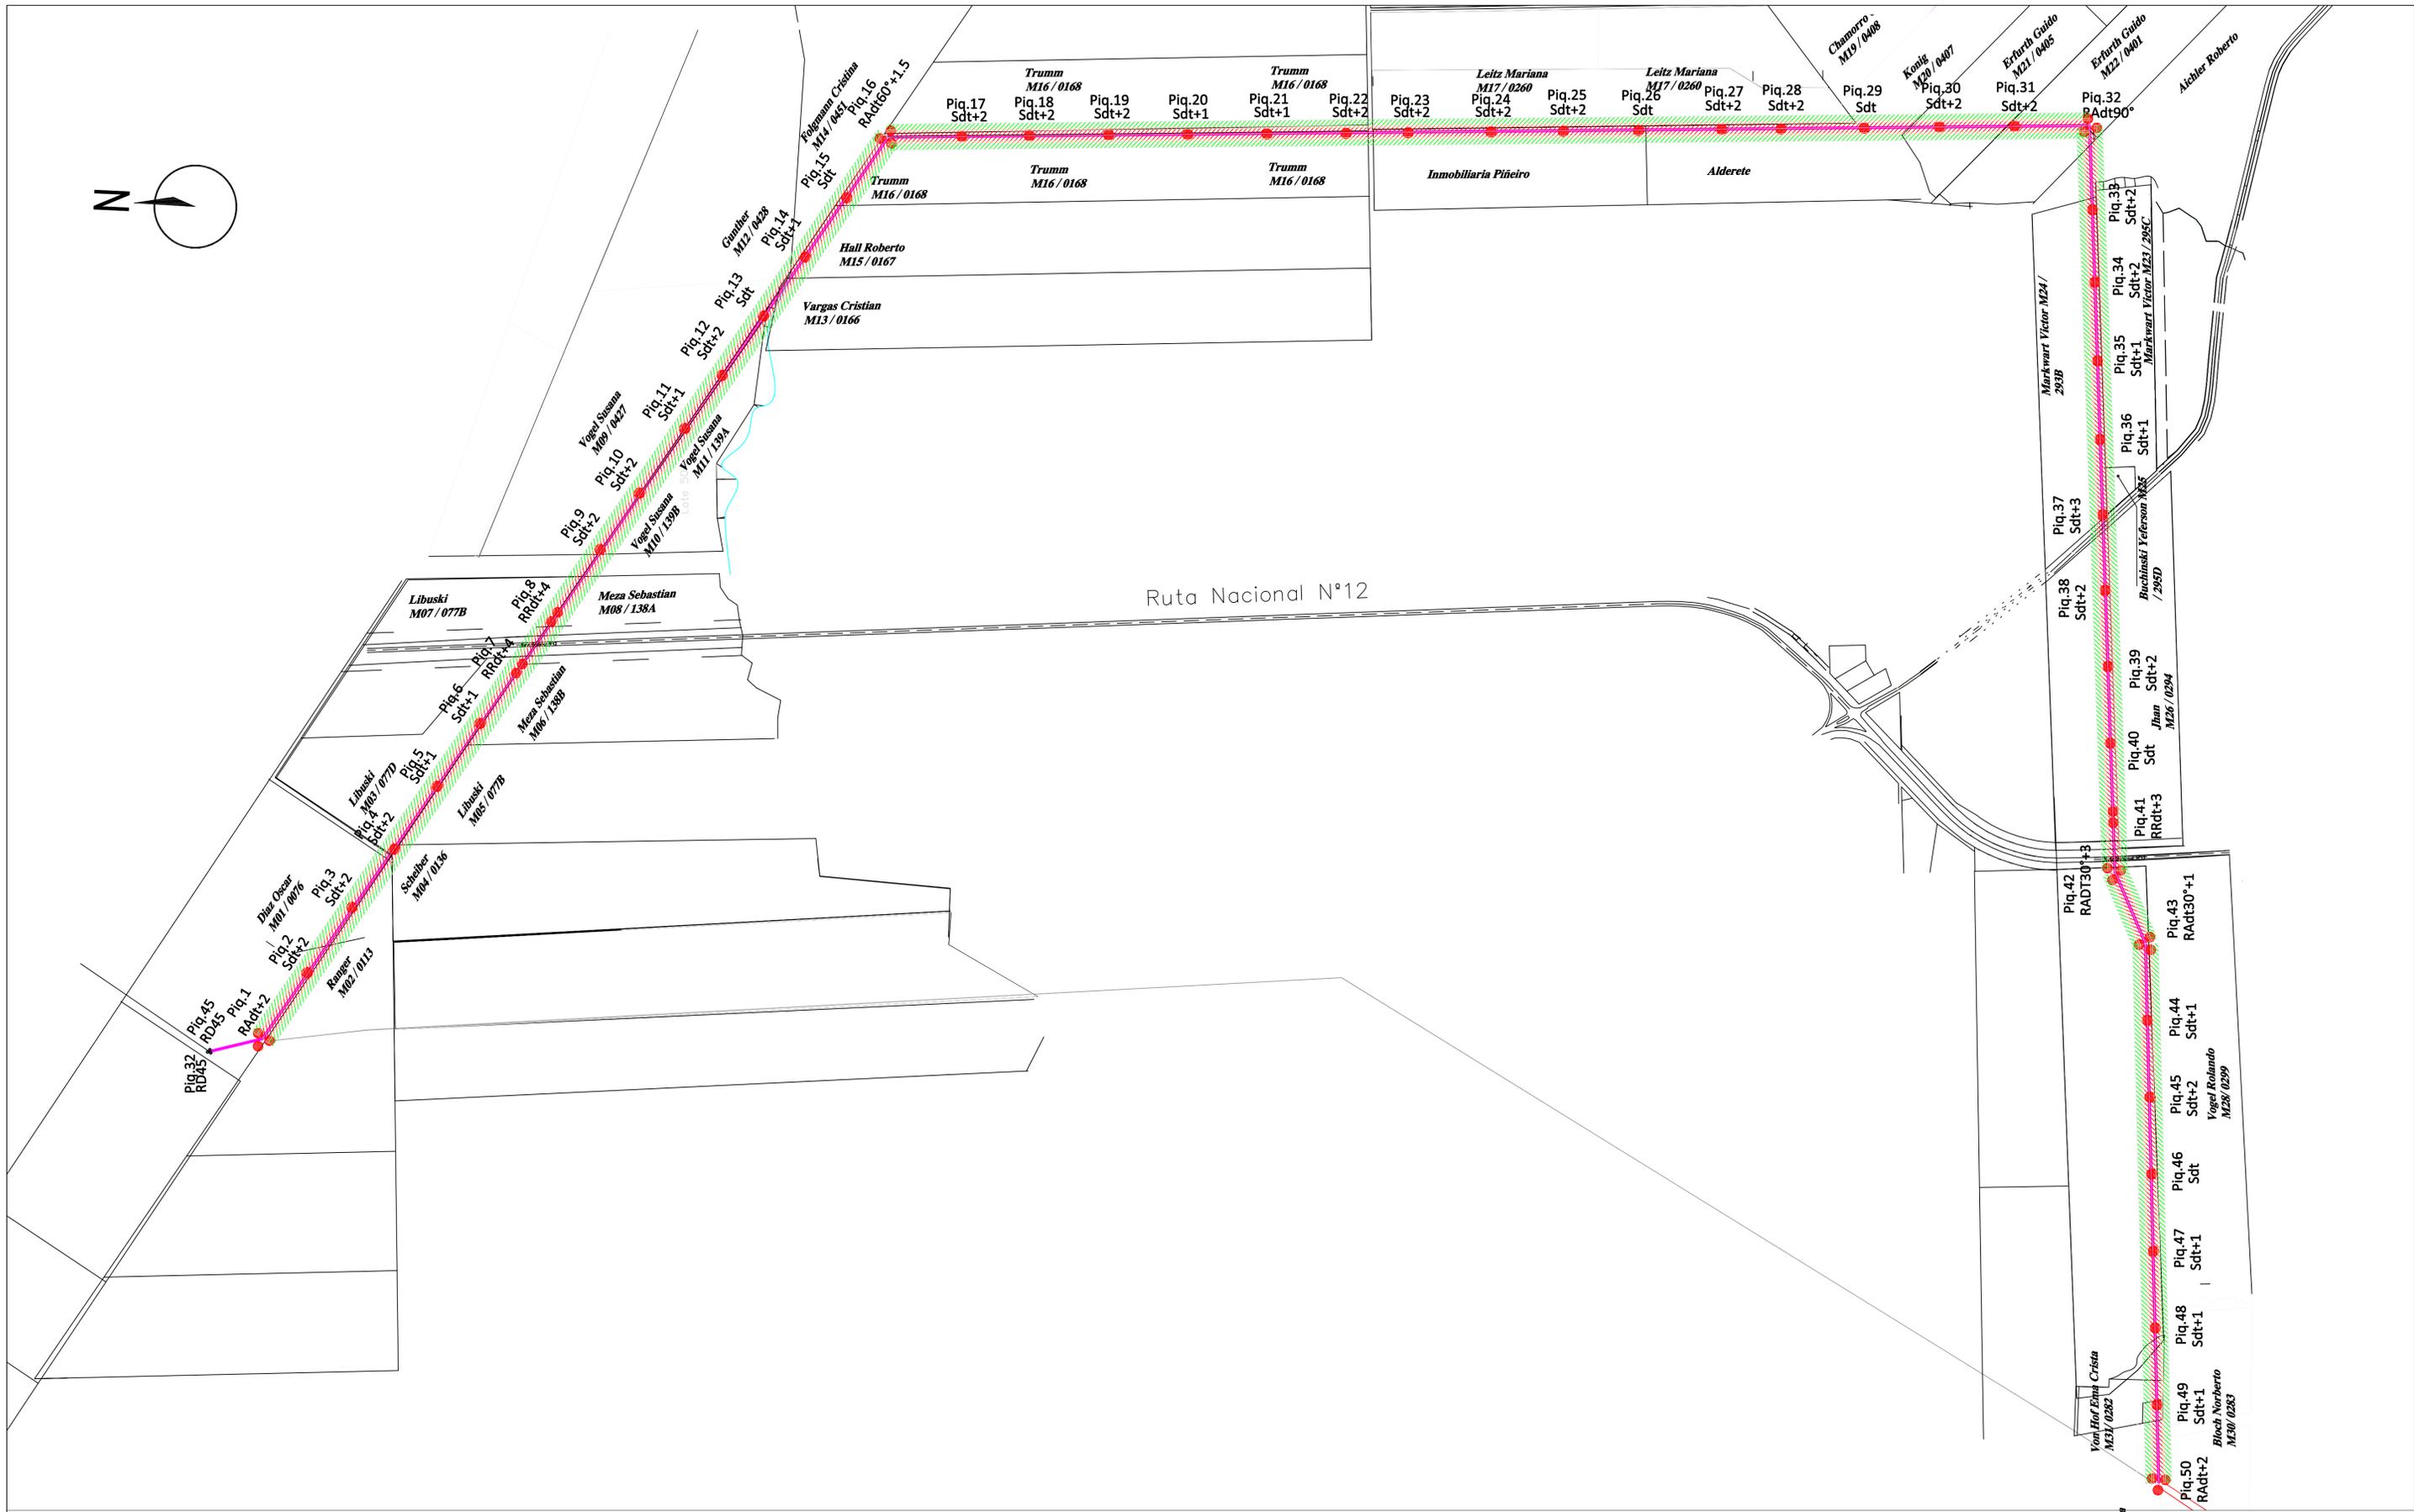

REFERENCIAS ZONAS DE SEGURIDAD:

- ZONA DE MÁXIMA SEGURIDAD  
Abarca una franja de 12,50 metros a cada lado del eje de la línea. Totalizando un ancho de 25 metros.
- ZONA DE MEDIA SEGURIDAD  
Comprende dos franjas de 5 metros, una a cada lado de la zona de máxima seguridad.
- ZONA DE MINIMA SEGURIDAD  
Comprende dos franjas de 15 metros, una a cada lado de la zona de media seguridad.

FRANJA DE SEGURIDAD TOTAL: 65 METROS

REVISIONES		Fecha	Proyecto	Elaborado	Revisado	Aprobado	Proyecto	Nombre y Firma	Fecha
A	REVISIONES	Nov-21	Proyecto	Proyecto	A.R.				
ED	EMISION ORIGINAL	Oct-2021	Proyecto	Proyecto	A.R.				
Riv	Descripción	Fecha	Proyecto	Elaborado	Revisado	Aprobado	Proyecto	Nombre y Firma	Fecha


LISTA DE REVISIONES		Fecha	Proyecto	Elaborado	Revisado	Aprobado	Proyecto	Nombre y Firma	Fecha

UNIDAD EJECUTORA DEL PROGRAMA		PROYECTO (OP - CAP)	
EMSA		LINEA DE ALTA TENSION TRIFA FASES E.T. MONOFASE E.T. EL DOPRADO Y OBRAS COMPLEMENTARIAS	
PROOBRA S.A. - HIDRELCO S.R.L. - UTE		LINEA DOBLE TERNA 132 kV DESVIO MONTECARLO	
		PLANO GENERAL	


**ZONA DE AFECTACIÓN**

1

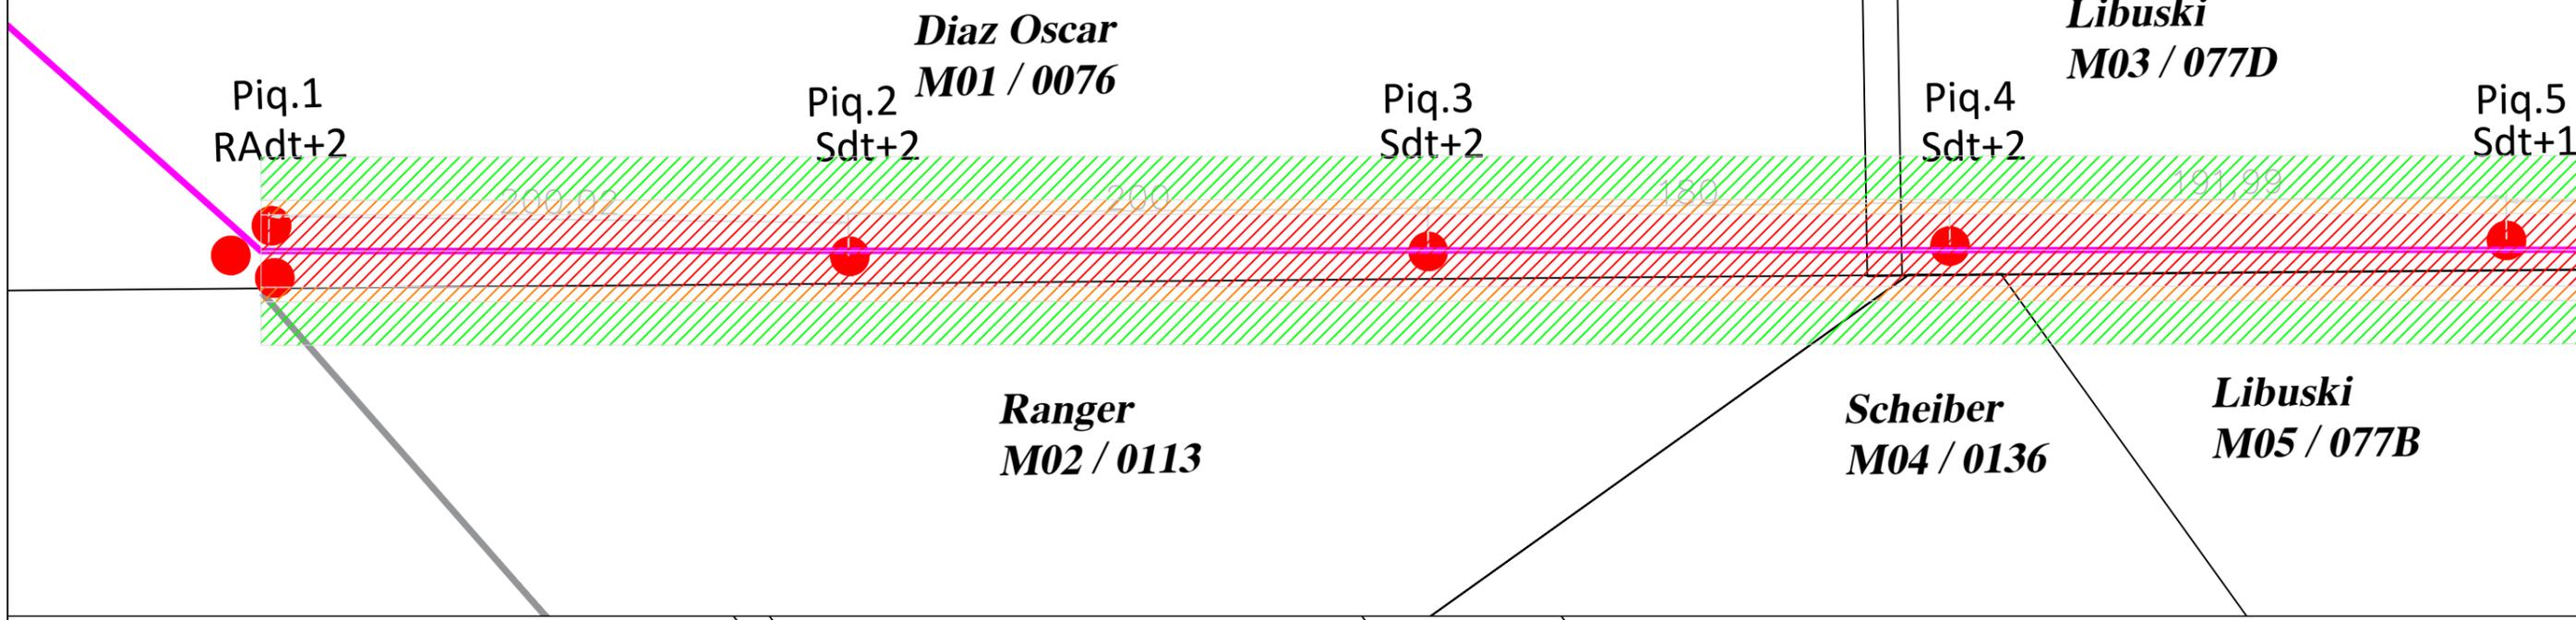

**ZONA DE AFECTACIÓN**

2

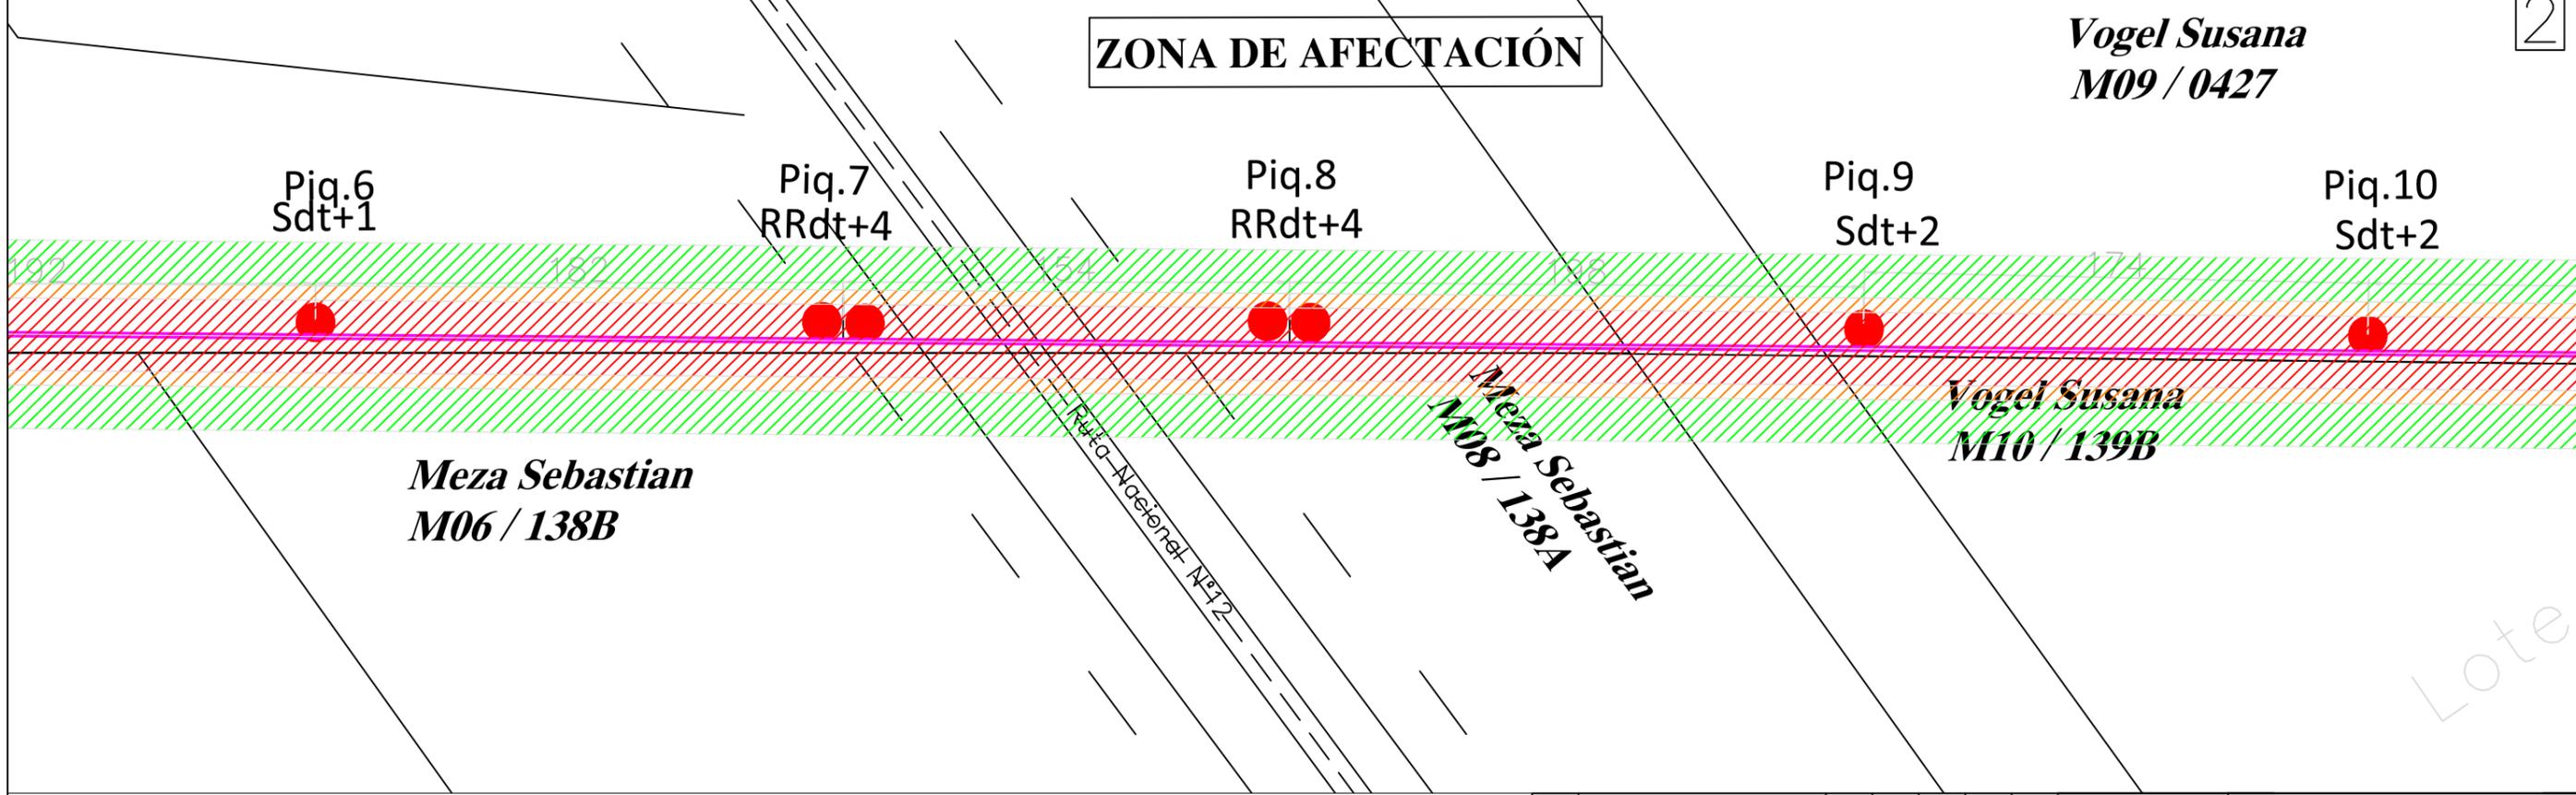

REFERENCIAS ZONAS DE SEGURIDAD:

- ZONA DE MÁXIMA SEGURIDAD**  
Abarca una franja de 12,50 metros a cada lado del eje de la línea. Totalizando un ancho de 25 metros.
- ZONA DE MEDIA SEGURIDAD**  
Comprende dos franjas de 5 metros, una a cada lado de la zona de máxima seguridad.
- ZONA DE MINIMA SEGURIDAD**  
Comprende dos franjas de 15 metros, una a cada lado de la zona de media seguridad.

FRANJA DE SEGURIDAD TOTAL: 65 METROS

							<b>UNIDAD EJECUTORA DEL PROGRAMA</b> PROYECTO (UEP - CAP) LINEA DE ALTA TENSION 132 KV E.T. EL DORADO II - E.T. MINERAL, E.T. EL DORADO II Y OBRAS COMPLEMENTARIAS	
A	REVISIÓN A	Nov./21	Proobra	Proobra	A.R.	Nombre y Firma	Fecha	
EO	EMISION ORIGINAL	Oct./21	Proobra	Proobra	A.R.	Proyecto:	04/2021	
Rev	Descripción	Fecha	Proyecto	Ejecuto	Revisó	Ejecuto:	04/2021	
LISTA DE REVISIONES						Revisó:	04/2021	
						Disco:		
ANTECEDENTES						Archivo:	L-UM-1-M-PL-301	
ESCALA: V=1:500 H=1:2500						Form:	A3	
PLANO N°:						Plano N°:	L-UM-1-M-PL-301	
HOJA:						Hoja:	03	
REV:						REV:	A	

**LINEA DOBLE TERNA 132 KV  
DESIVIO MONTECARLO**


**PLANO GENERAL**

Progresivas Piq. 1 A Piq. 10


Lote

# ZONA DE AFECTACIÓN

3

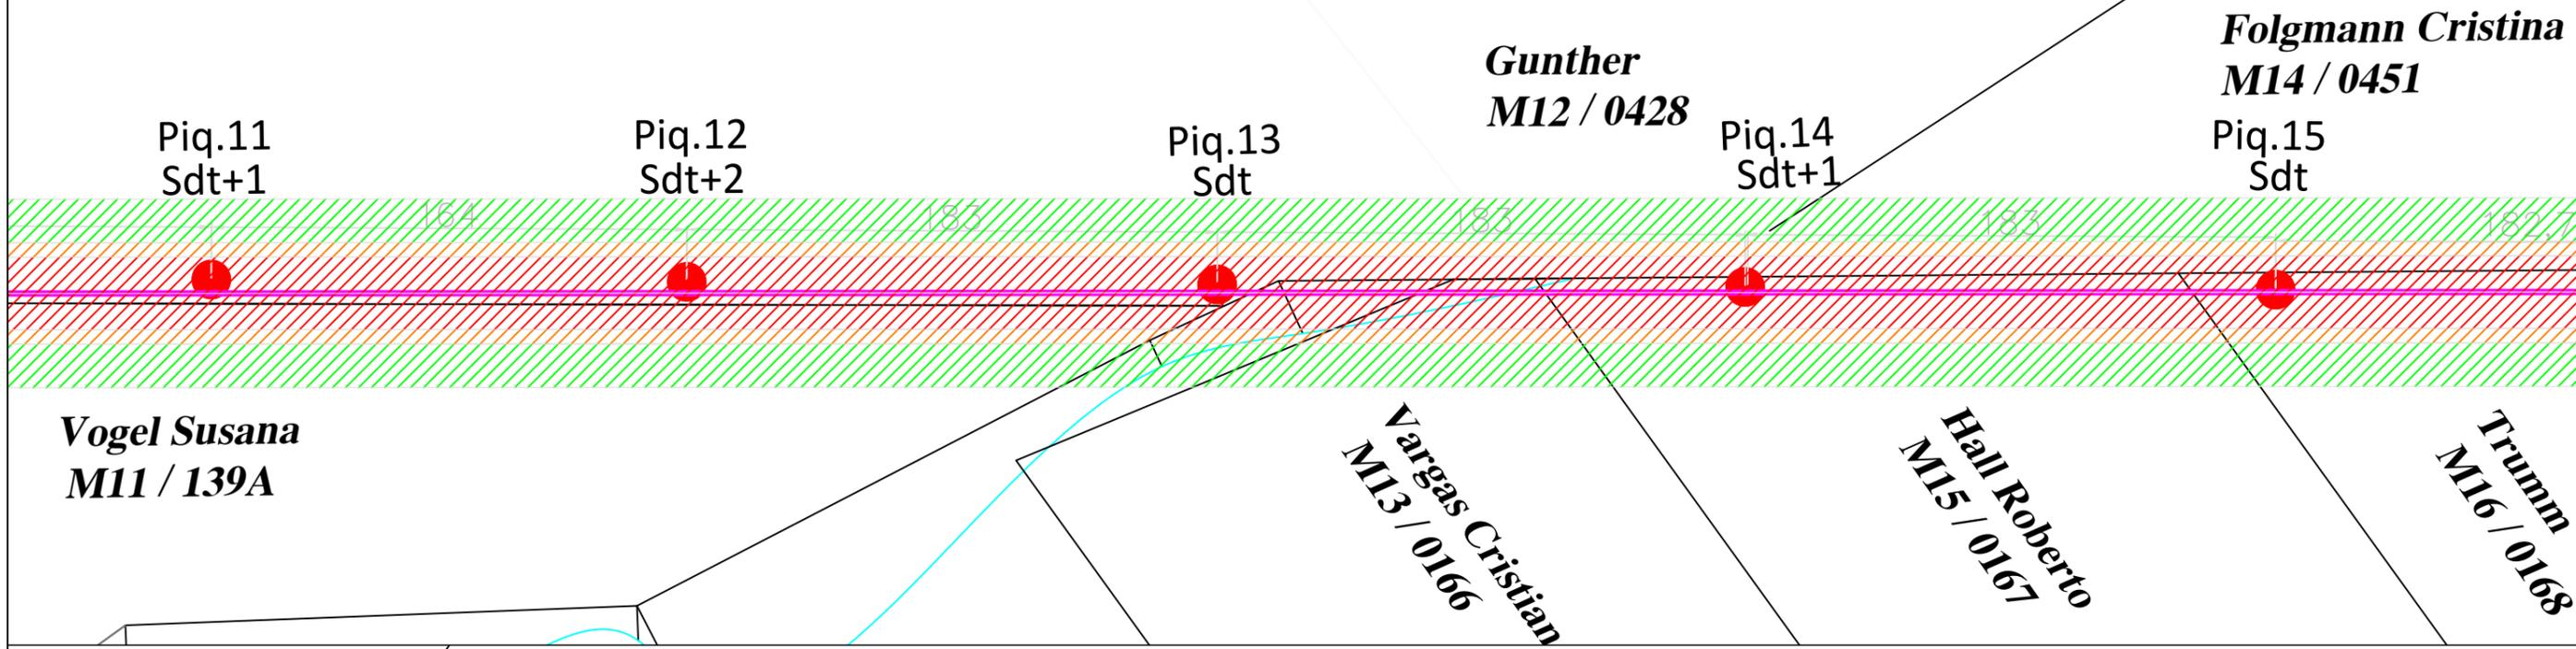

4

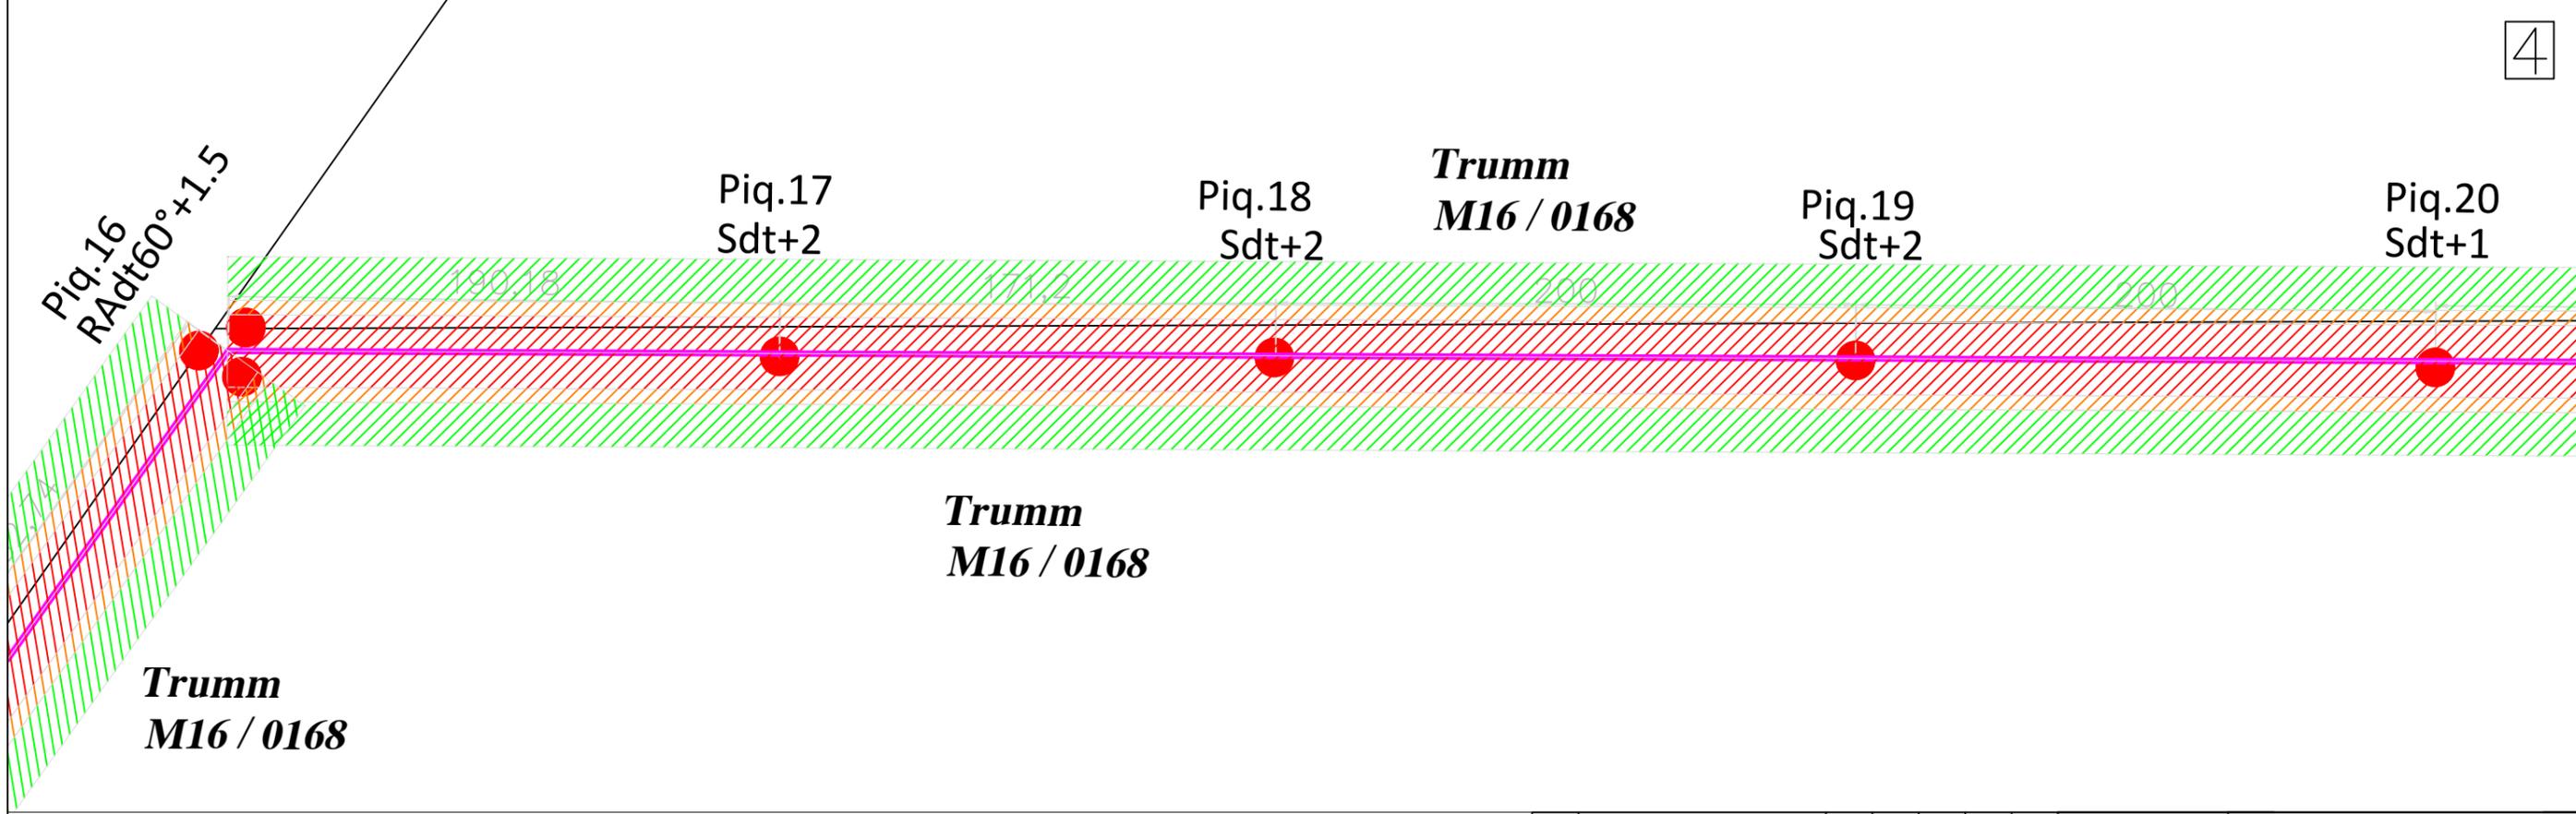


- REFERENCIAS ZONAS DE SEGURIDAD:
- ZONA DE MÁXIMA SEGURIDAD  
Abarca una franja de 12,50 metros a cada lado del eje de la línea. Totalizando un ancho de 25 metros.
  - ZONA DE MEDIA SEGURIDAD  
Comprende dos franjas de 5 metros, una a cada lado de la zona de máxima seguridad.
  - ZONA DE MINIMA SEGURIDAD  
Comprende dos franjas de 15 metros, una a cada lado de la zona de media seguridad.

FRANJA DE SEGURIDAD TOTAL: 65 METROS

						<b>UNIDAD EJECUTORA DEL PROGRAMA</b> PROYECTO (UEP - CAP)	
LINEA DE ALTA TENSION 132 KV E.T. EL DORADO II - E.T. MINERAL - E.T. EL DORADO II Y OBRAS COMPLEMENTARIAS				Nombre y Firma		Fecha	
A	REVISIÓN A	Nov./21	Proobra	Proobra	A.R.	Proyecto: PROOBRA S.A. - HIDRELCO S.R.L. - UTE 04/2021	
EO	EMISION ORIGINAL	Oct./21	Proobra	Proobra	A.R.	Ejecuto: PROOBRA S.A. - HIDRELCO S.R.L. - UTE 04/2021	
Rev	Descripción	Fecha	Proyecto	Ejecuto	Revisó	Aprobó	Revisó: PROOBRA S.A. - HIDRELCO S.R.L. - UTE 04/2021
LISTA DE REVISIONES							Aprobó:
				Disco:		Archivo: L-UM-1-M-PL-301	
ANTECEDENTES							Escala:
Form:							Plano N°:
Hoja:							REV:
L-UM-1-M-PL-301							04 A


**ZONA DE AFECTACIÓN**

5

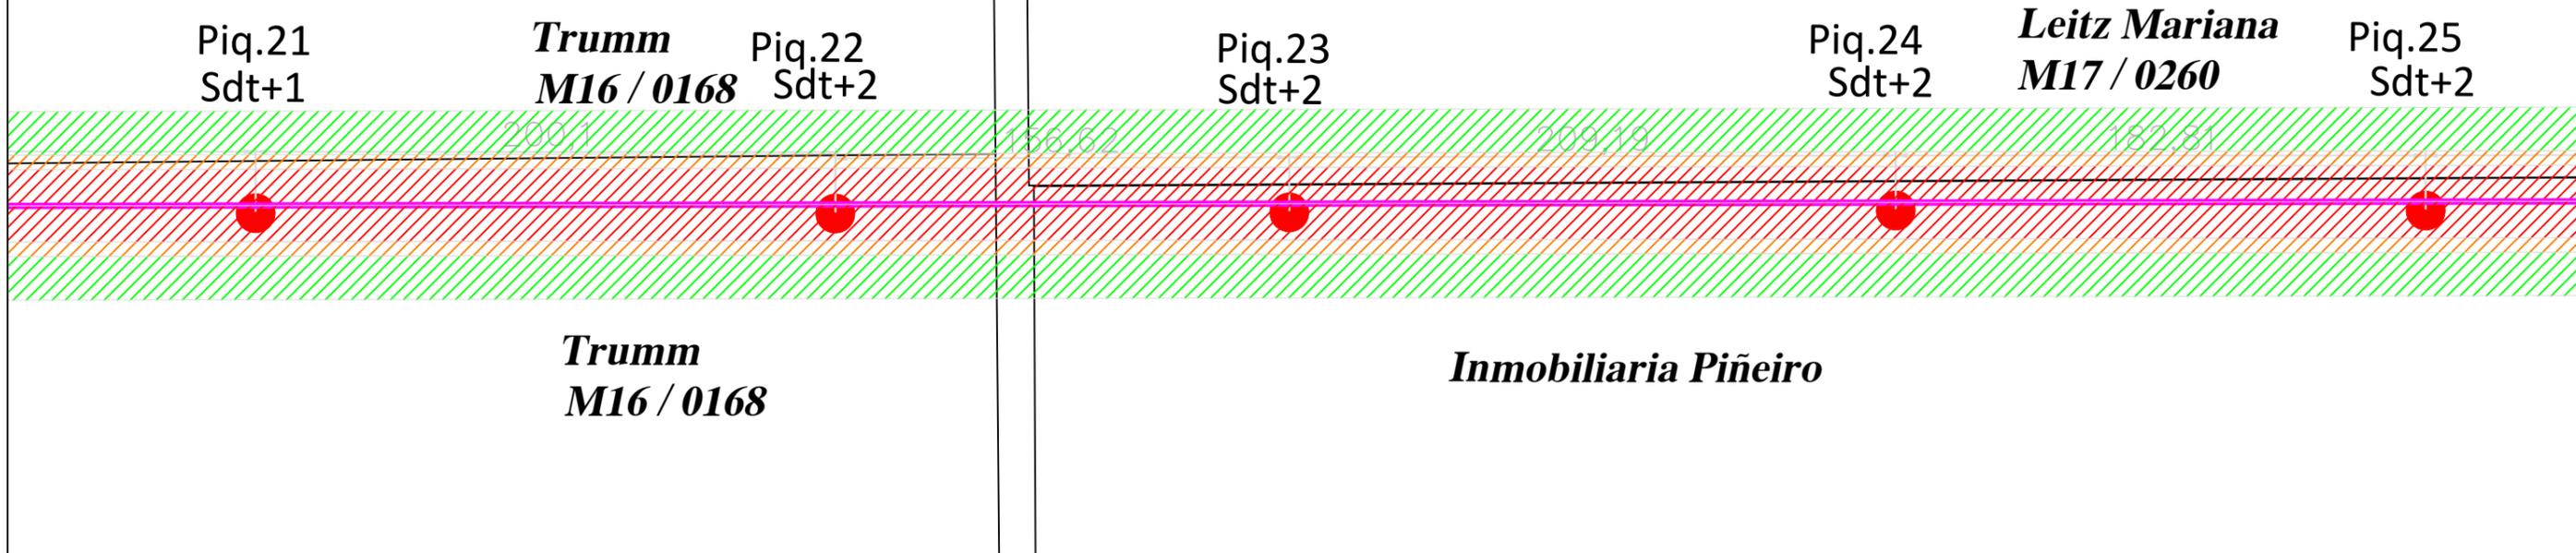

**ZONA DE AFECTACIÓN**

6

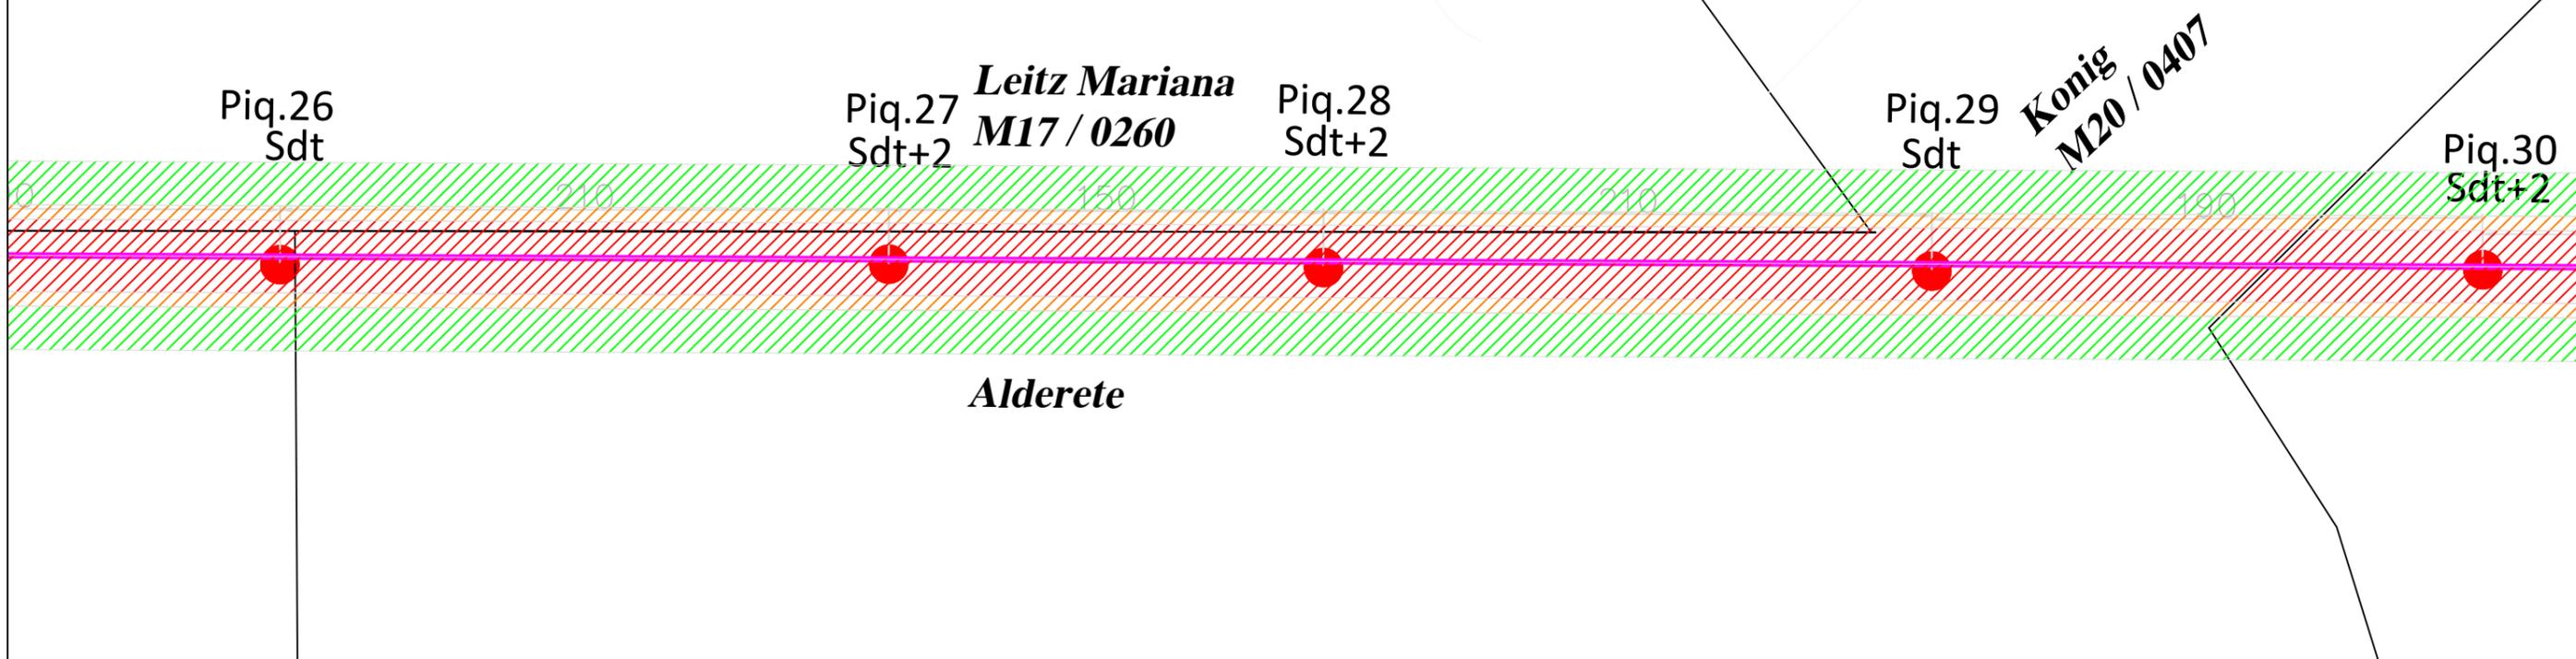

REFERENCIAS ZONAS DE SEGURIDAD:



- ZONA DE MÁXIMA SEGURIDAD  
Abarca una franja de 12,50 metros a cada lado del eje de la línea. Totalizando un ancho de 25 metros.
- ZONA DE MEDIA SEGURIDAD  
Comprende dos franjas de 5 metros, una a cada lado de la zona de máxima seguridad.
- ZONA DE MINIMA SEGURIDAD  
Comprende dos franjas de 15 metros, una a cada lado de la zona de media seguridad.

FRANJA DE SEGURIDAD TOTAL: 65 METROS


						Supervisión: 	UNIDAD EJECUTORA DEL PROGRAMA PROYECTO (UEP - CAP) LINEA DE ALTA TENSION 132 KV E.T. EL DORADO II - E.T. MINERAL - E.T. EL DORADO II Y OBRAS COMPLEMENTARIAS		
A	REVISIÓN A	Nov./21	Proobra	Proobra	A.R.	Nombre y Firma	Fecha	LINEA DOBLE TERNA 132 KV DESVIÓ MONTECARLO  PLANO GENERAL Progresivas Piq. 21 A Piq. 30	
EO	EMISION ORIGINAL	Oct./21	Proobra	Proobra	A.R.	Proyecto:	04/2021		
Rev	Descripción	Fecha	Proyecto	Ejecuto	Revisó	Ejecuto:	04/2021		
LISTA DE REVISIONES						Revisó:	04/2021		
						Disco: Archivo: L-UM-1-M-PL-301		ANTECEDENTES	
Escala: 1:1500 H=1:2500						Form: A3	Plano N°: L-UM-1-M-PL-301		Hoja: 05

**ZONA DE AFECTACIÓN**

**ZONA DE AFECTACIÓN**

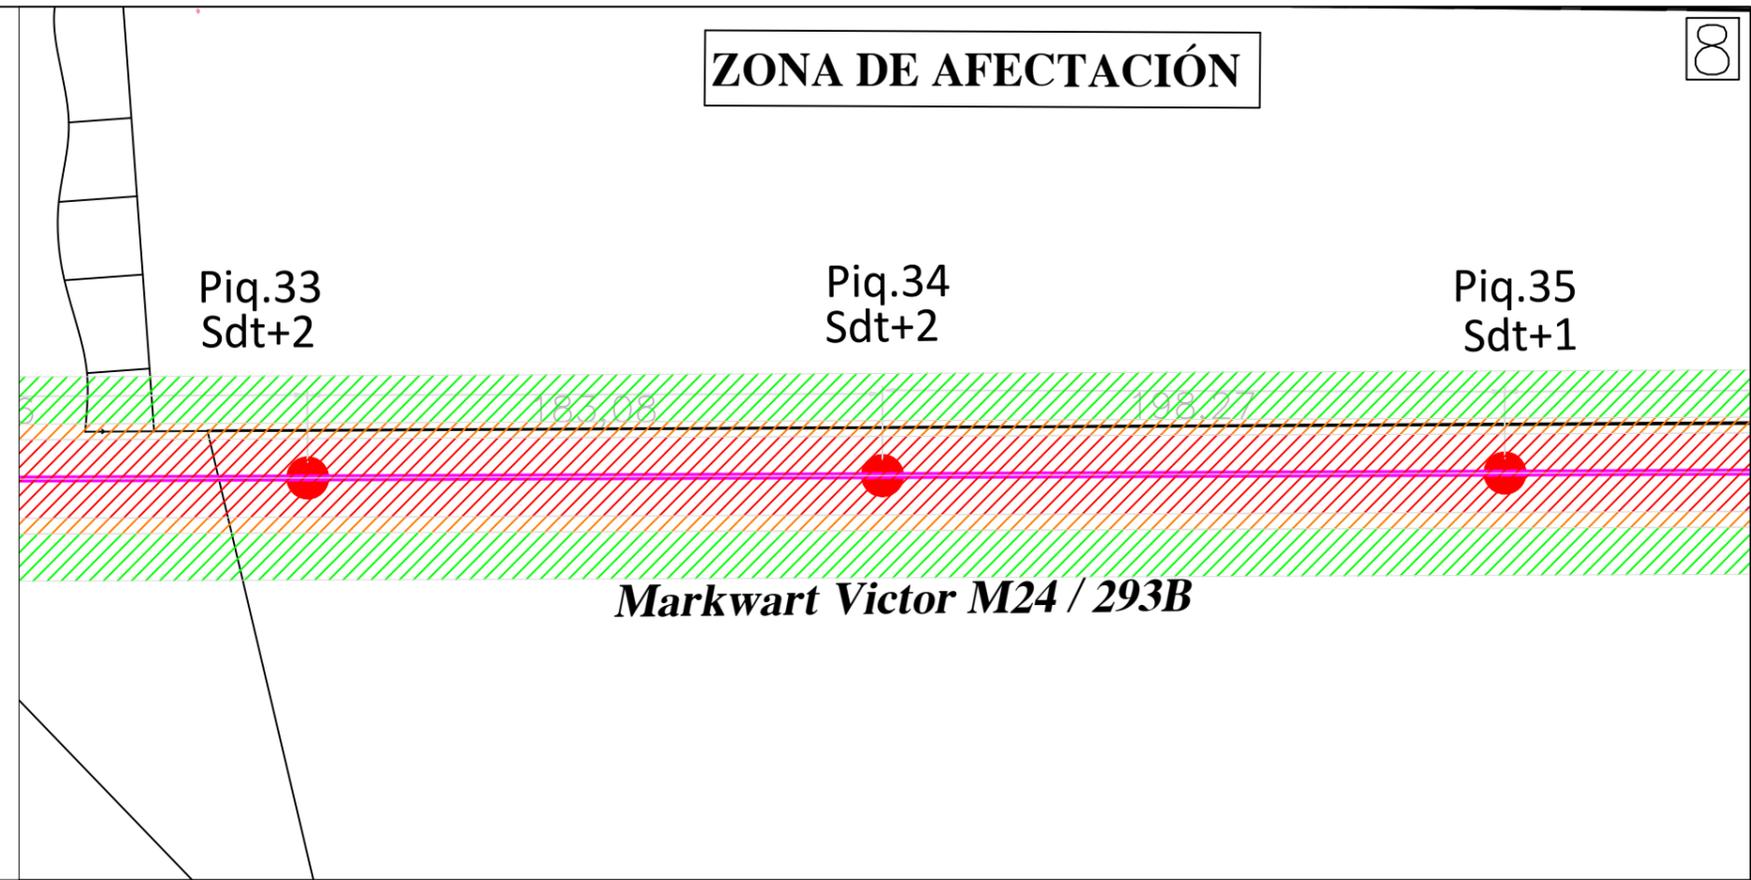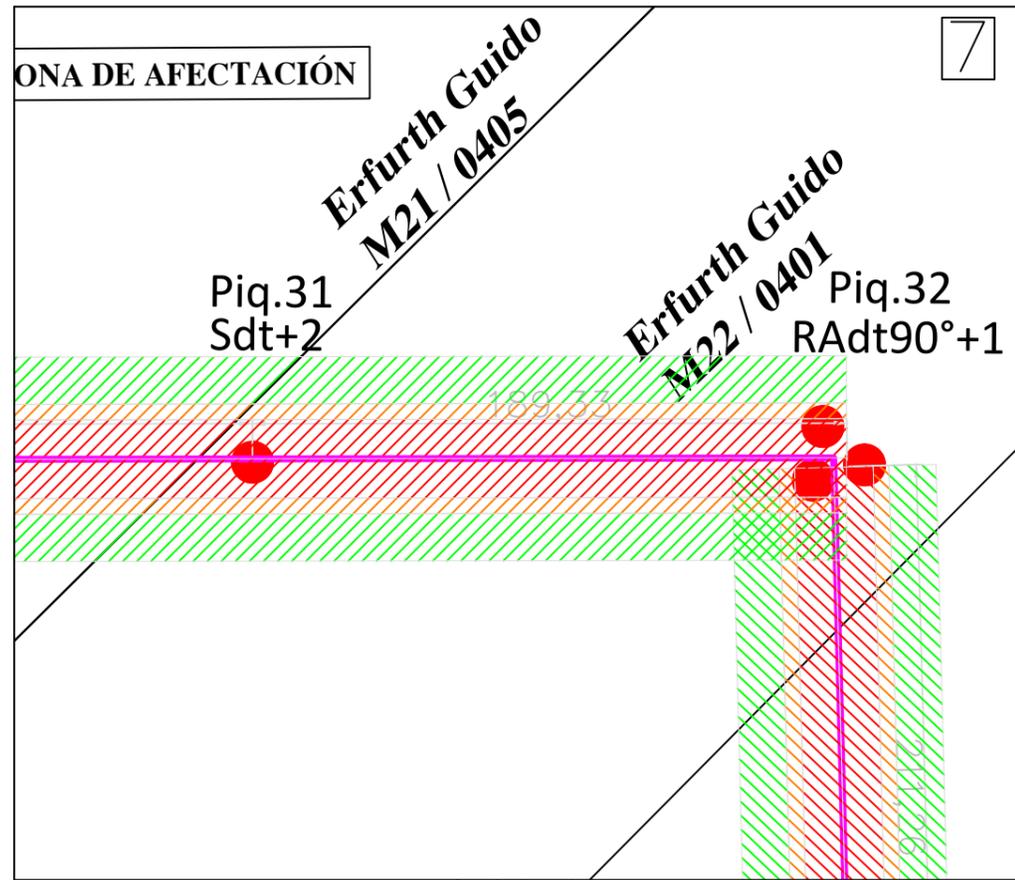

**ZONA DE AFECTACIÓN**

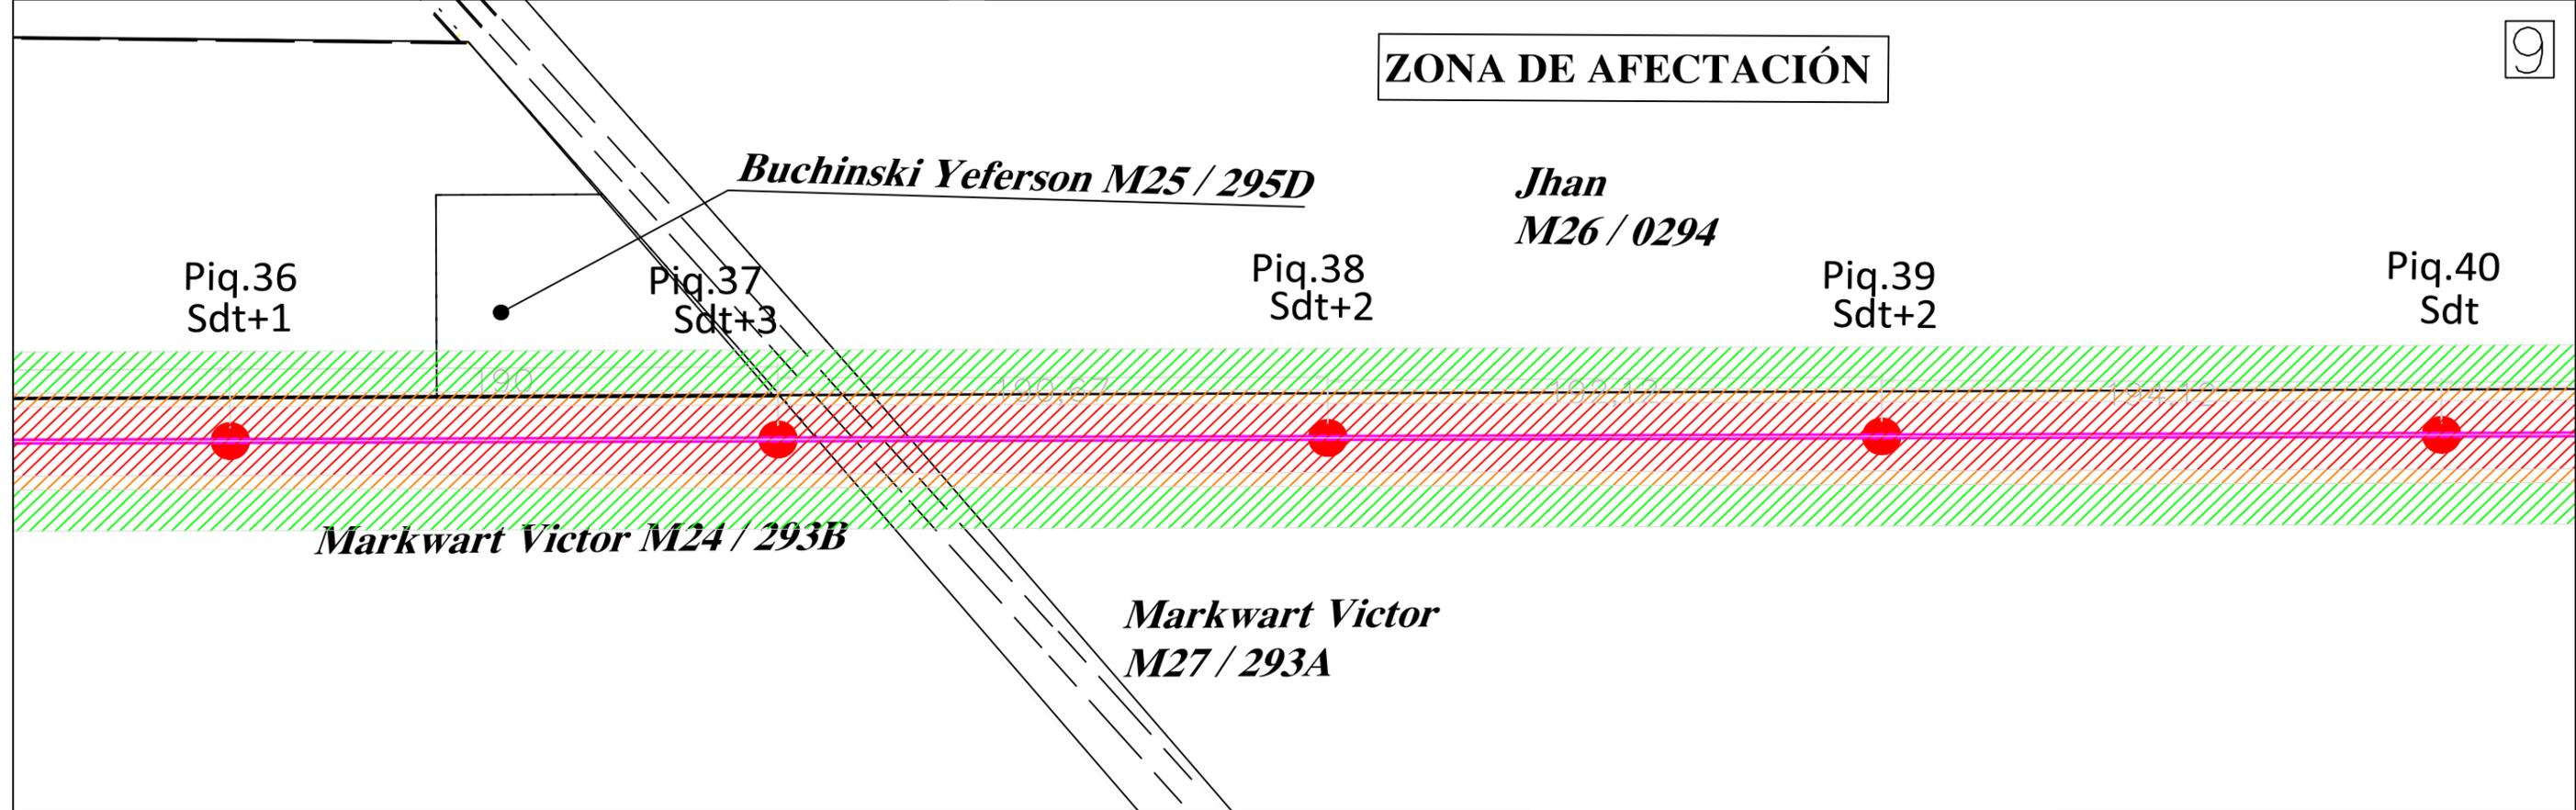


- REFERENCIAS ZONAS DE SEGURIDAD:
-  ZONA DE MÁXIMA SEGURIDAD  
Abarca una franja de 12,50 metros a cada lado del eje de la línea. Totalizando un ancho de 25 metros.
  -  ZONA DE MEDIA SEGURIDAD  
Comprende dos franjas de 5 metros, una a cada lado de la zona de máxima seguridad.
  -  ZONA DE MINIMA SEGURIDAD  
Comprende dos franjas de 15 metros, una a cada lado de la zona de media seguridad.


FRANJA DE SEGURIDAD TOTAL: 65 METROS

Supervisión:						 <b>EMSA</b> <small>ELECTRÓNICA DE MISIONES S.A.</small>		<b>UNIDAD EJECUTORA DEL PROGRAMA</b> PROYECTO (UEP - CAP) LINEA DE ALTA TENSION 132 KV E.T. EL DORADO II - E.T. MINERAL, E.T. EL DORADO II Y OBRAS COMPLEMENTARIAS	
A	REVISIÓN A	Nov./21	Proobra	Proobra	A.R.	Nombre y Firma	Fecha	LINEA DOBLE TERNA 132 KV DESVIÓ MONTECARLO  PLANO GENERAL Progresivas Piq. 31 A Piq. 40	
EO	EMISION ORIGINAL	Oct./21	Proobra	Proobra	A.R.	Proyecto:	04/2021		
Rev	Descripción	Fecha	Proyecto	Ejecuto	Revisó	Ejecuto:	04/2021		
						Revisó:	04/2021		
LISTA DE REVISIONES						Disco: Archivo: L-UM-1-M-PL-301			
 <b>PROOBRA S.A. - HIDRELCO S.R.L. - UTE</b>						ANTECEDENTES		Escala: V=1:500 H=1:2500 Form: A3 Plano N°: L-UM-1-M-PL-301 Hoja: 06 REV: A	

ZONA DE AFECTACIÓN

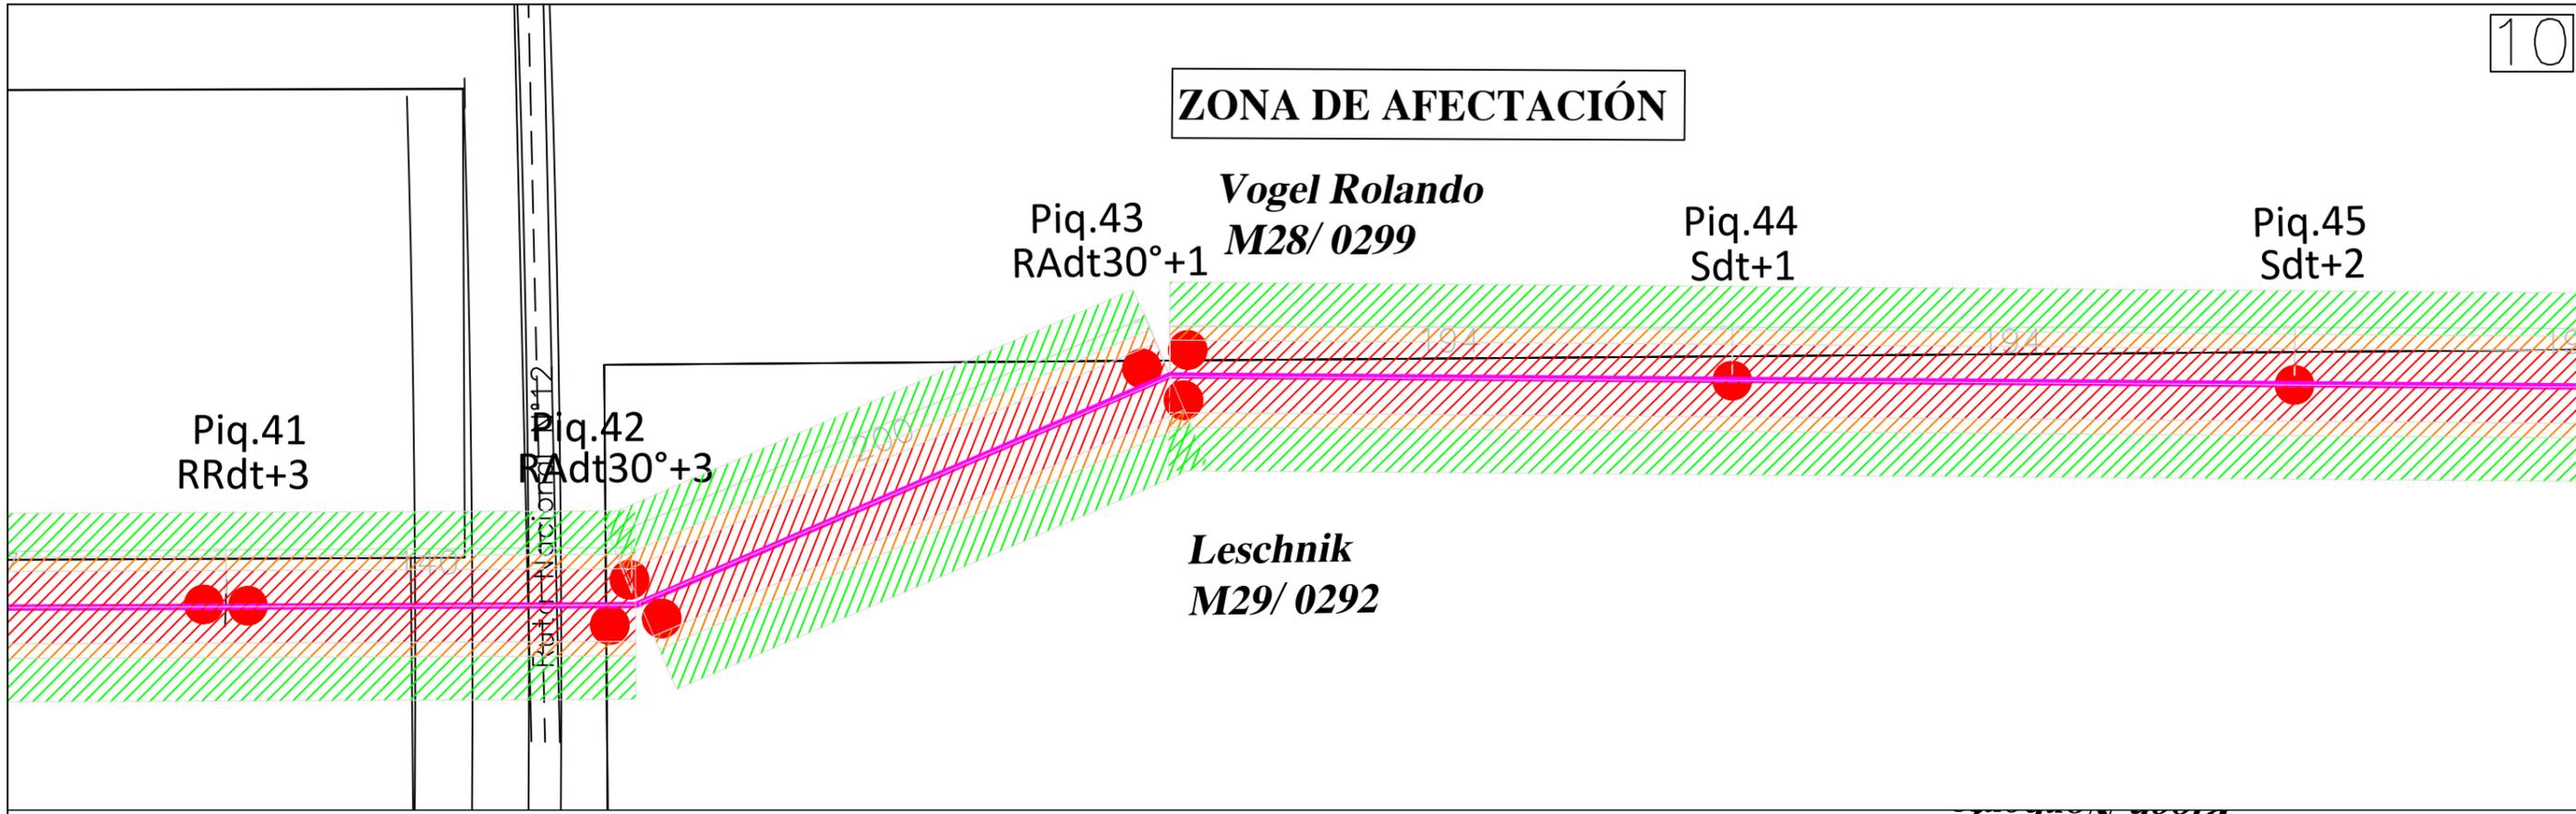

ZONA DE AFECTACIÓN

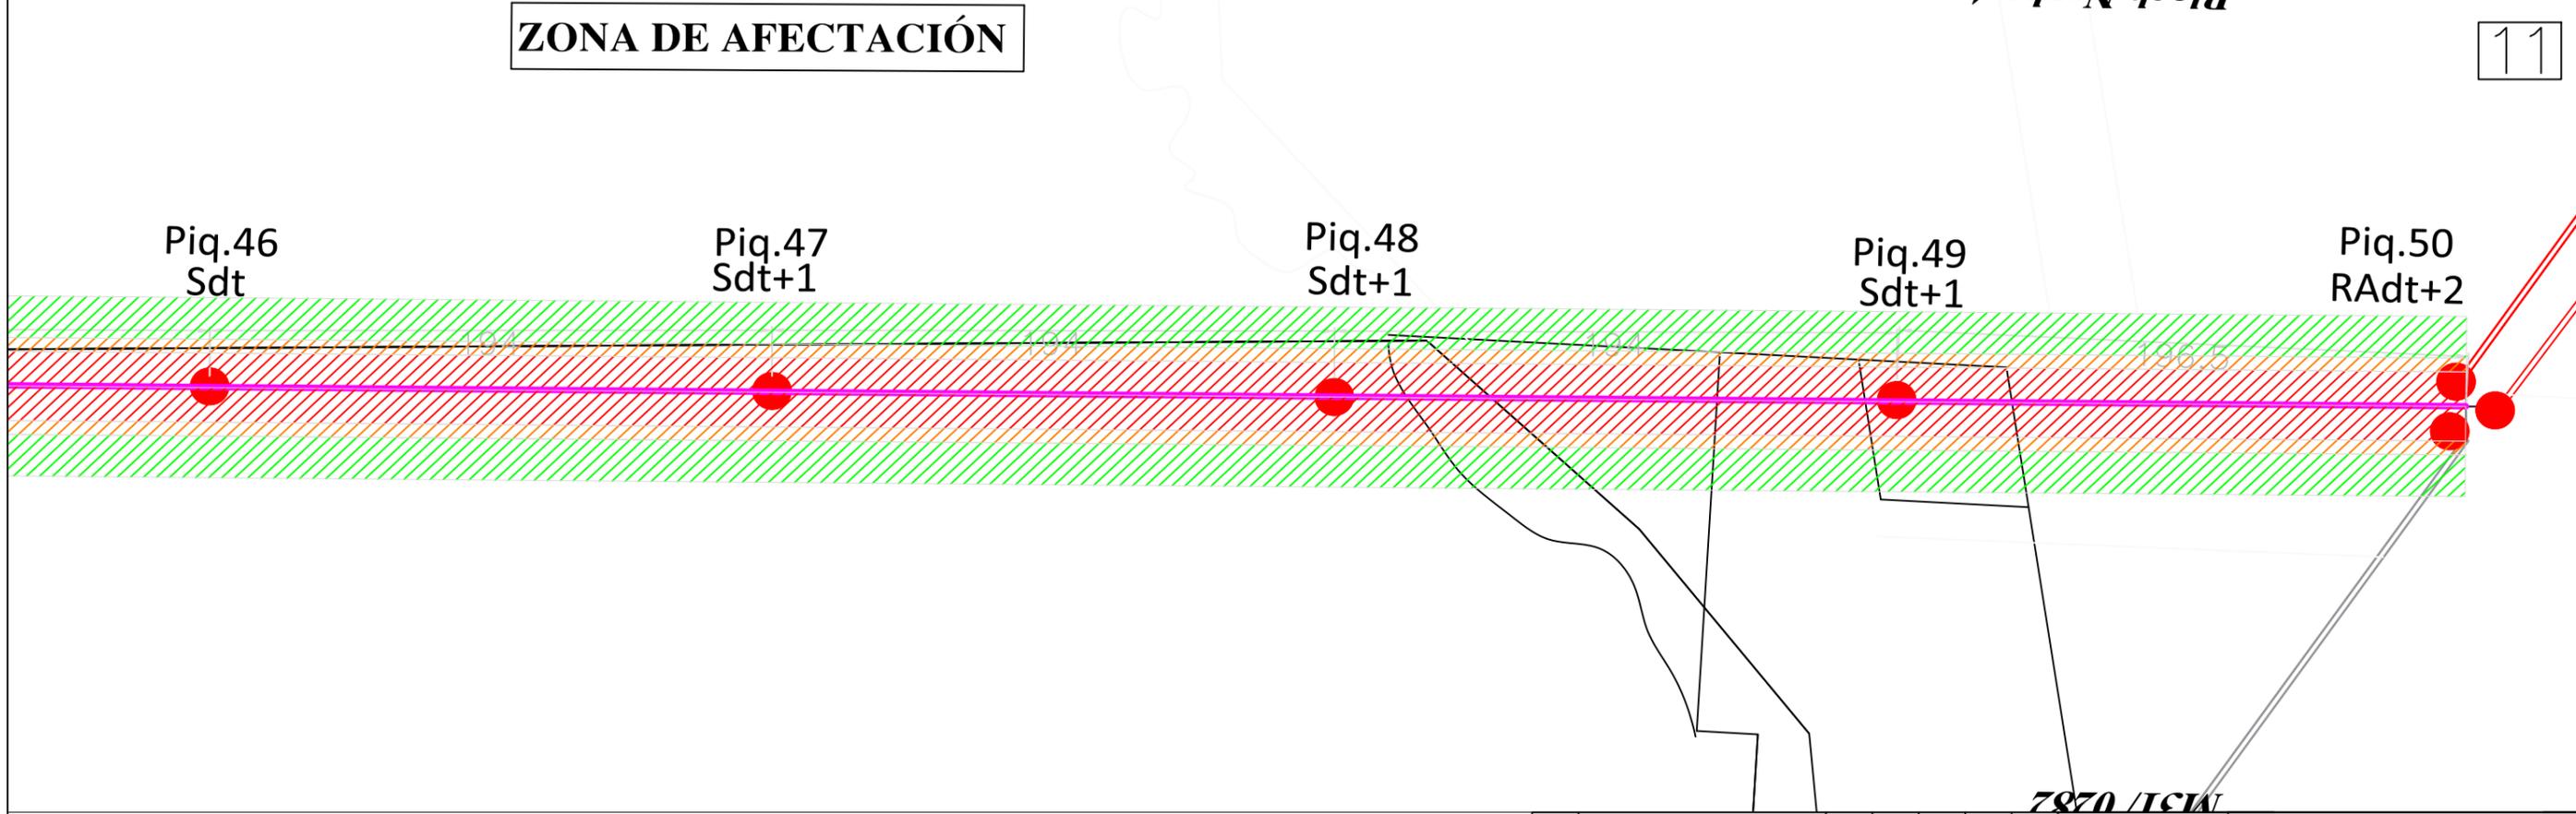

REFERENCIAS ZONAS DE SEGURIDAD:

- ZONA DE MÁXIMA SEGURIDAD  
Abarca una franja de 12,50 metros a cada lado del eje de la línea. Totalizando un ancho de 25 metros.
- ZONA DE MEDIA SEGURIDAD  
Comprende dos franjas de 5 metros, una a cada lado de la zona de máxima seguridad.
- ZONA DE MINIMA SEGURIDAD  
Comprende dos franjas de 15 metros, una a cada lado de la zona de media seguridad.

FRANJA DE SEGURIDAD TOTAL: 65 METROS

				<b>UNIDAD EJECUTORA DEL PROGRAMA</b> PROYECTO (UEP - CAP)	
LINEA DE ALTA TENSION 132 KV E.T. EL Dorado II - E.T. MINERAL, E.T. EL Dorado II y OBRAS COMPLEMENTARIAS				LINEA DOBLE TERNA 132 KV DESVIÓ MONTECARLO	
PLANO GENERAL				Progresivas Piq. 41 A Piq. 50	
LISTA DE REVISIONES				ANTECEDENTES	
A	REVISIÓN A	Nov./21	Proobra	Proobra	A.R.
EO	EMISION ORIGINAL	Oct./21	Proobra	Proobra	A.R.
Rev	Descripción	Fecha	Proyectó	Ejecutó	Revisó
			Proyectó: PROOBRA S.A. - HIDRELCO S.R.L. - UTE	Ejecutó: PROOBRA S.A. - HIDRELCO S.R.L. - UTE	Revisó: PROOBRA S.A. - HIDRELCO S.R.L. - UTE
			Aprobó: _____		
			Disco: L-UM-1-M-PL-301		
			Form: A3		
			Plano N°: L-UM-1-M-PL-301		
			Hoja: 07		
			REV: A		