

Rev	Descripción	Fecha	Proyectó	Ejecutó	Revisó	Aprobó
B	Revisión Ajustes de Proyecto	Sep./2021	G.Strauch	G.Strauch	C.A.R.	R.DC.
A	Revisión Ajustes de Proyecto	Sep./2021	G.Strauch	G.Strauch	C.A.R.	R.DC.
EO	EMISION ORIGINAL	Ago./2021	G.Strauch	G.Strauch	C.A.R.	R.DC.


LISTA DE REVISIONES

Supervisión:		 EMSA ELECTRICIDAD DE MICHUACÁN S.A.	
Proyectó:	Nombre y Firma	Fecha	
Ejecutó:			
Revisó:			
Aprobó:			
Disco:		L-UG-1-T-PL-001	
Archivo:		L-UG-1-T-PL-001	
ANTECEDENTES			

UNIDAD EJECUTORA DEL PROGRAMA PROYECTO (UEP - CAF)			
LINEA DE ALTA TENSION 132 KV E.T. EL DORADO II - E.T. MINERAL E.T. EL DORADO II Y OBRAS COMPLEMENTARIAS			
LINEA 132 KV PUERTO MINERAL - PIRAY DESVÍO URBANO GARUHAPE			
PLANIMETRIA AFECTACIÓN DE TRAZA			
Escala:	Form:	Plano N°:	Hoja REV:
A3		L-UG-1-T-PL-001	01/05 B

PROOBRA S.A. - HIDRELCO S.R.L. - UTE



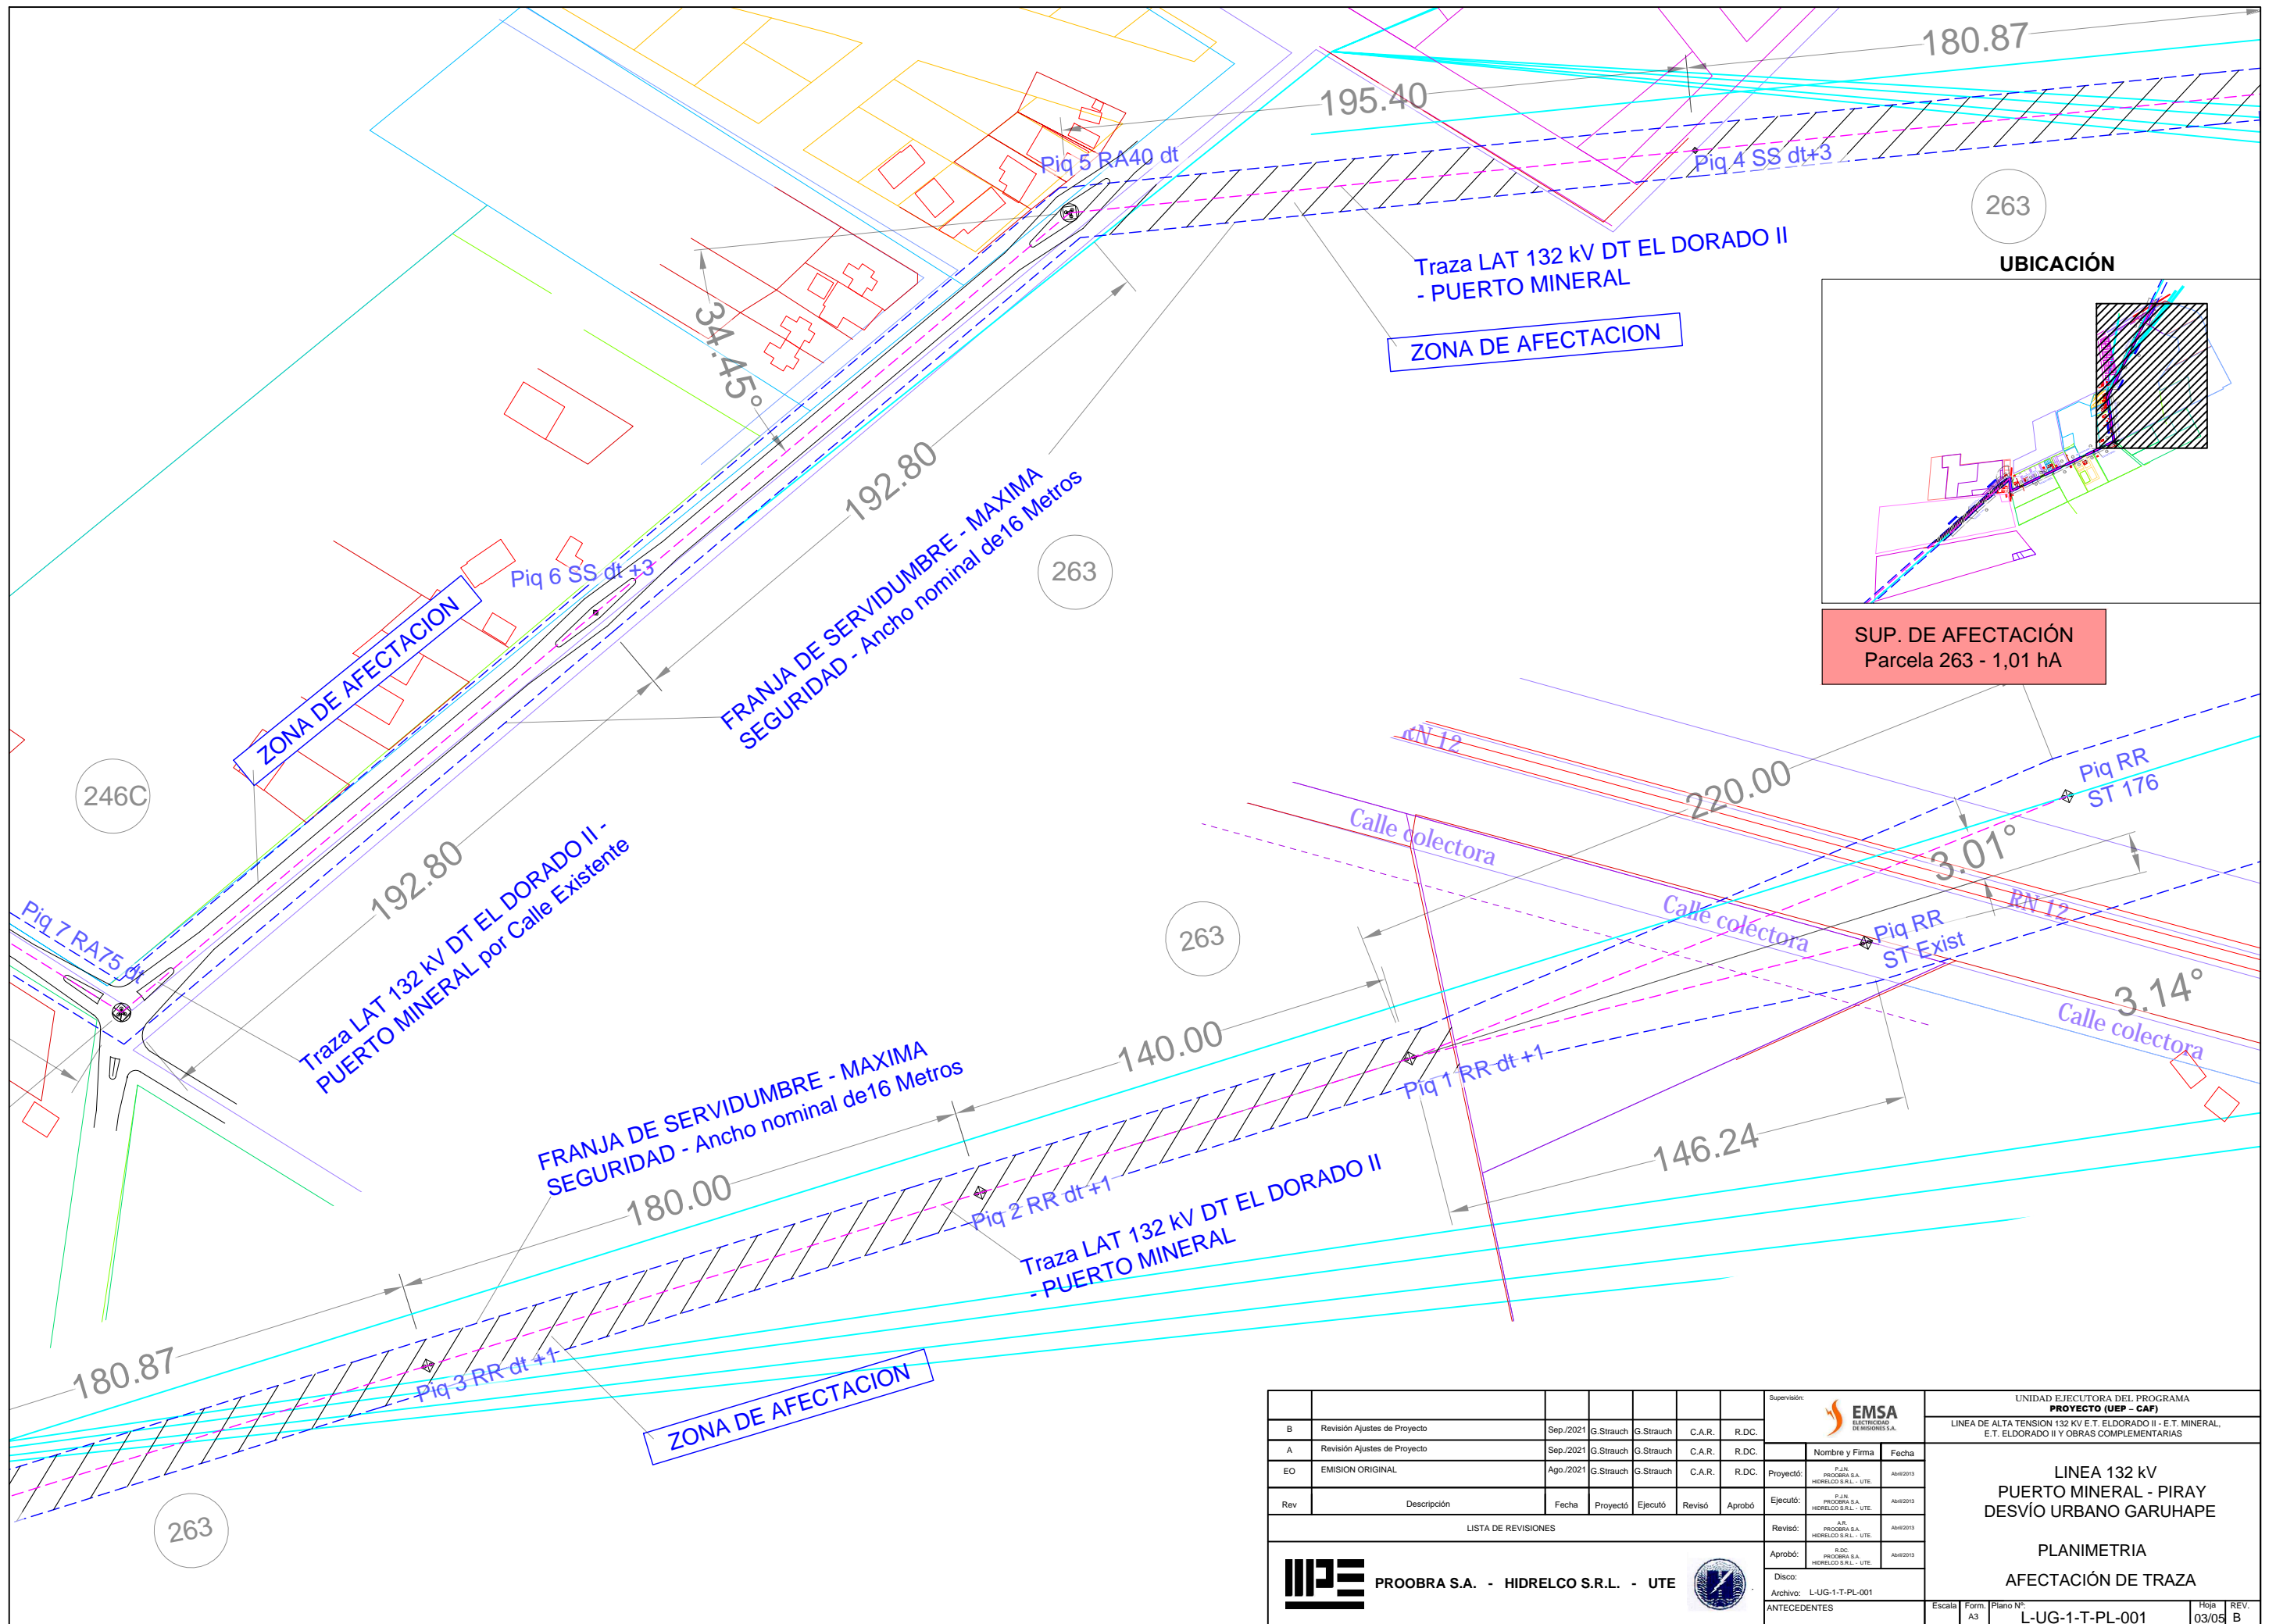


LISTA DE REVISIONES							Supervisión:		UNIDAD EJECUTORA DEL PROGRAMA		
B	Revisión Ajustes de Proyecto	Sep./2021	G.Strauch	G.Strauch	C.A.R.	R.D.C.			PROYECTO (UEP - CAF) LINEA DE ALTA TENSION 132 KV E.T. EL DORADO II - E.T. MINERAL E.T. EL DORADO II Y OBRAS COMPLEMENTARIAS		
A	Revisión Ajustes de Proyecto	Sep./2021	G.Strauch	G.Strauch	C.A.R.	R.D.C.					
EO	EMISION ORIGINAL	Ago./2021	G.Strauch	G.Strauch	C.A.R.	R.D.C.	Proyecto:	P.J.N. PROOBRA S.A. HIDRELCO S.R.L. - UTE.			
Rev	Descripción	Fecha	Proyecto	Ejecutó	Revisó	Aprobó	Ejecutó:	P.J.N. PROOBRA S.A. HIDRELCO S.R.L. - UTE.			
							Revisó:	S.E. PROOBRA S.A. HIDRELCO S.R.L. - UTE.			
							Aprobó:	R.D.C. PROOBRA S.A. HIDRELCO S.R.L. - UTE.			
							Disco:				
							Archivo:	L-UG-1-T-PL-001			
							ANTECEDENTES	Escala:	Form:	Plano N°:	Hoja REV:
								A3	L-UG-1-T-PL-001	03/05	B


PROOBRA S.A. - HIDRELCO S.R.L. - UTE



UBICACIÓN

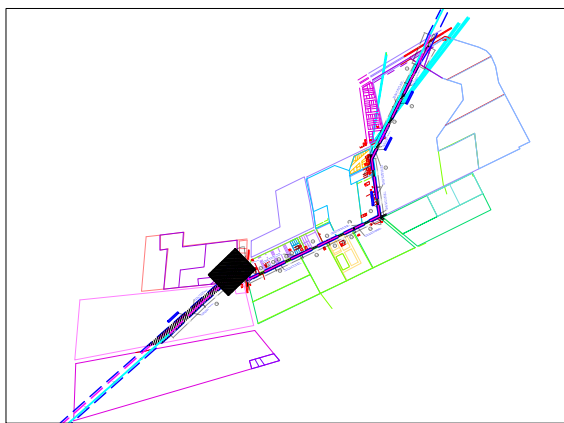

SUP. DE AFECTACIÓN
Parcela 4211 - 0,7 hA

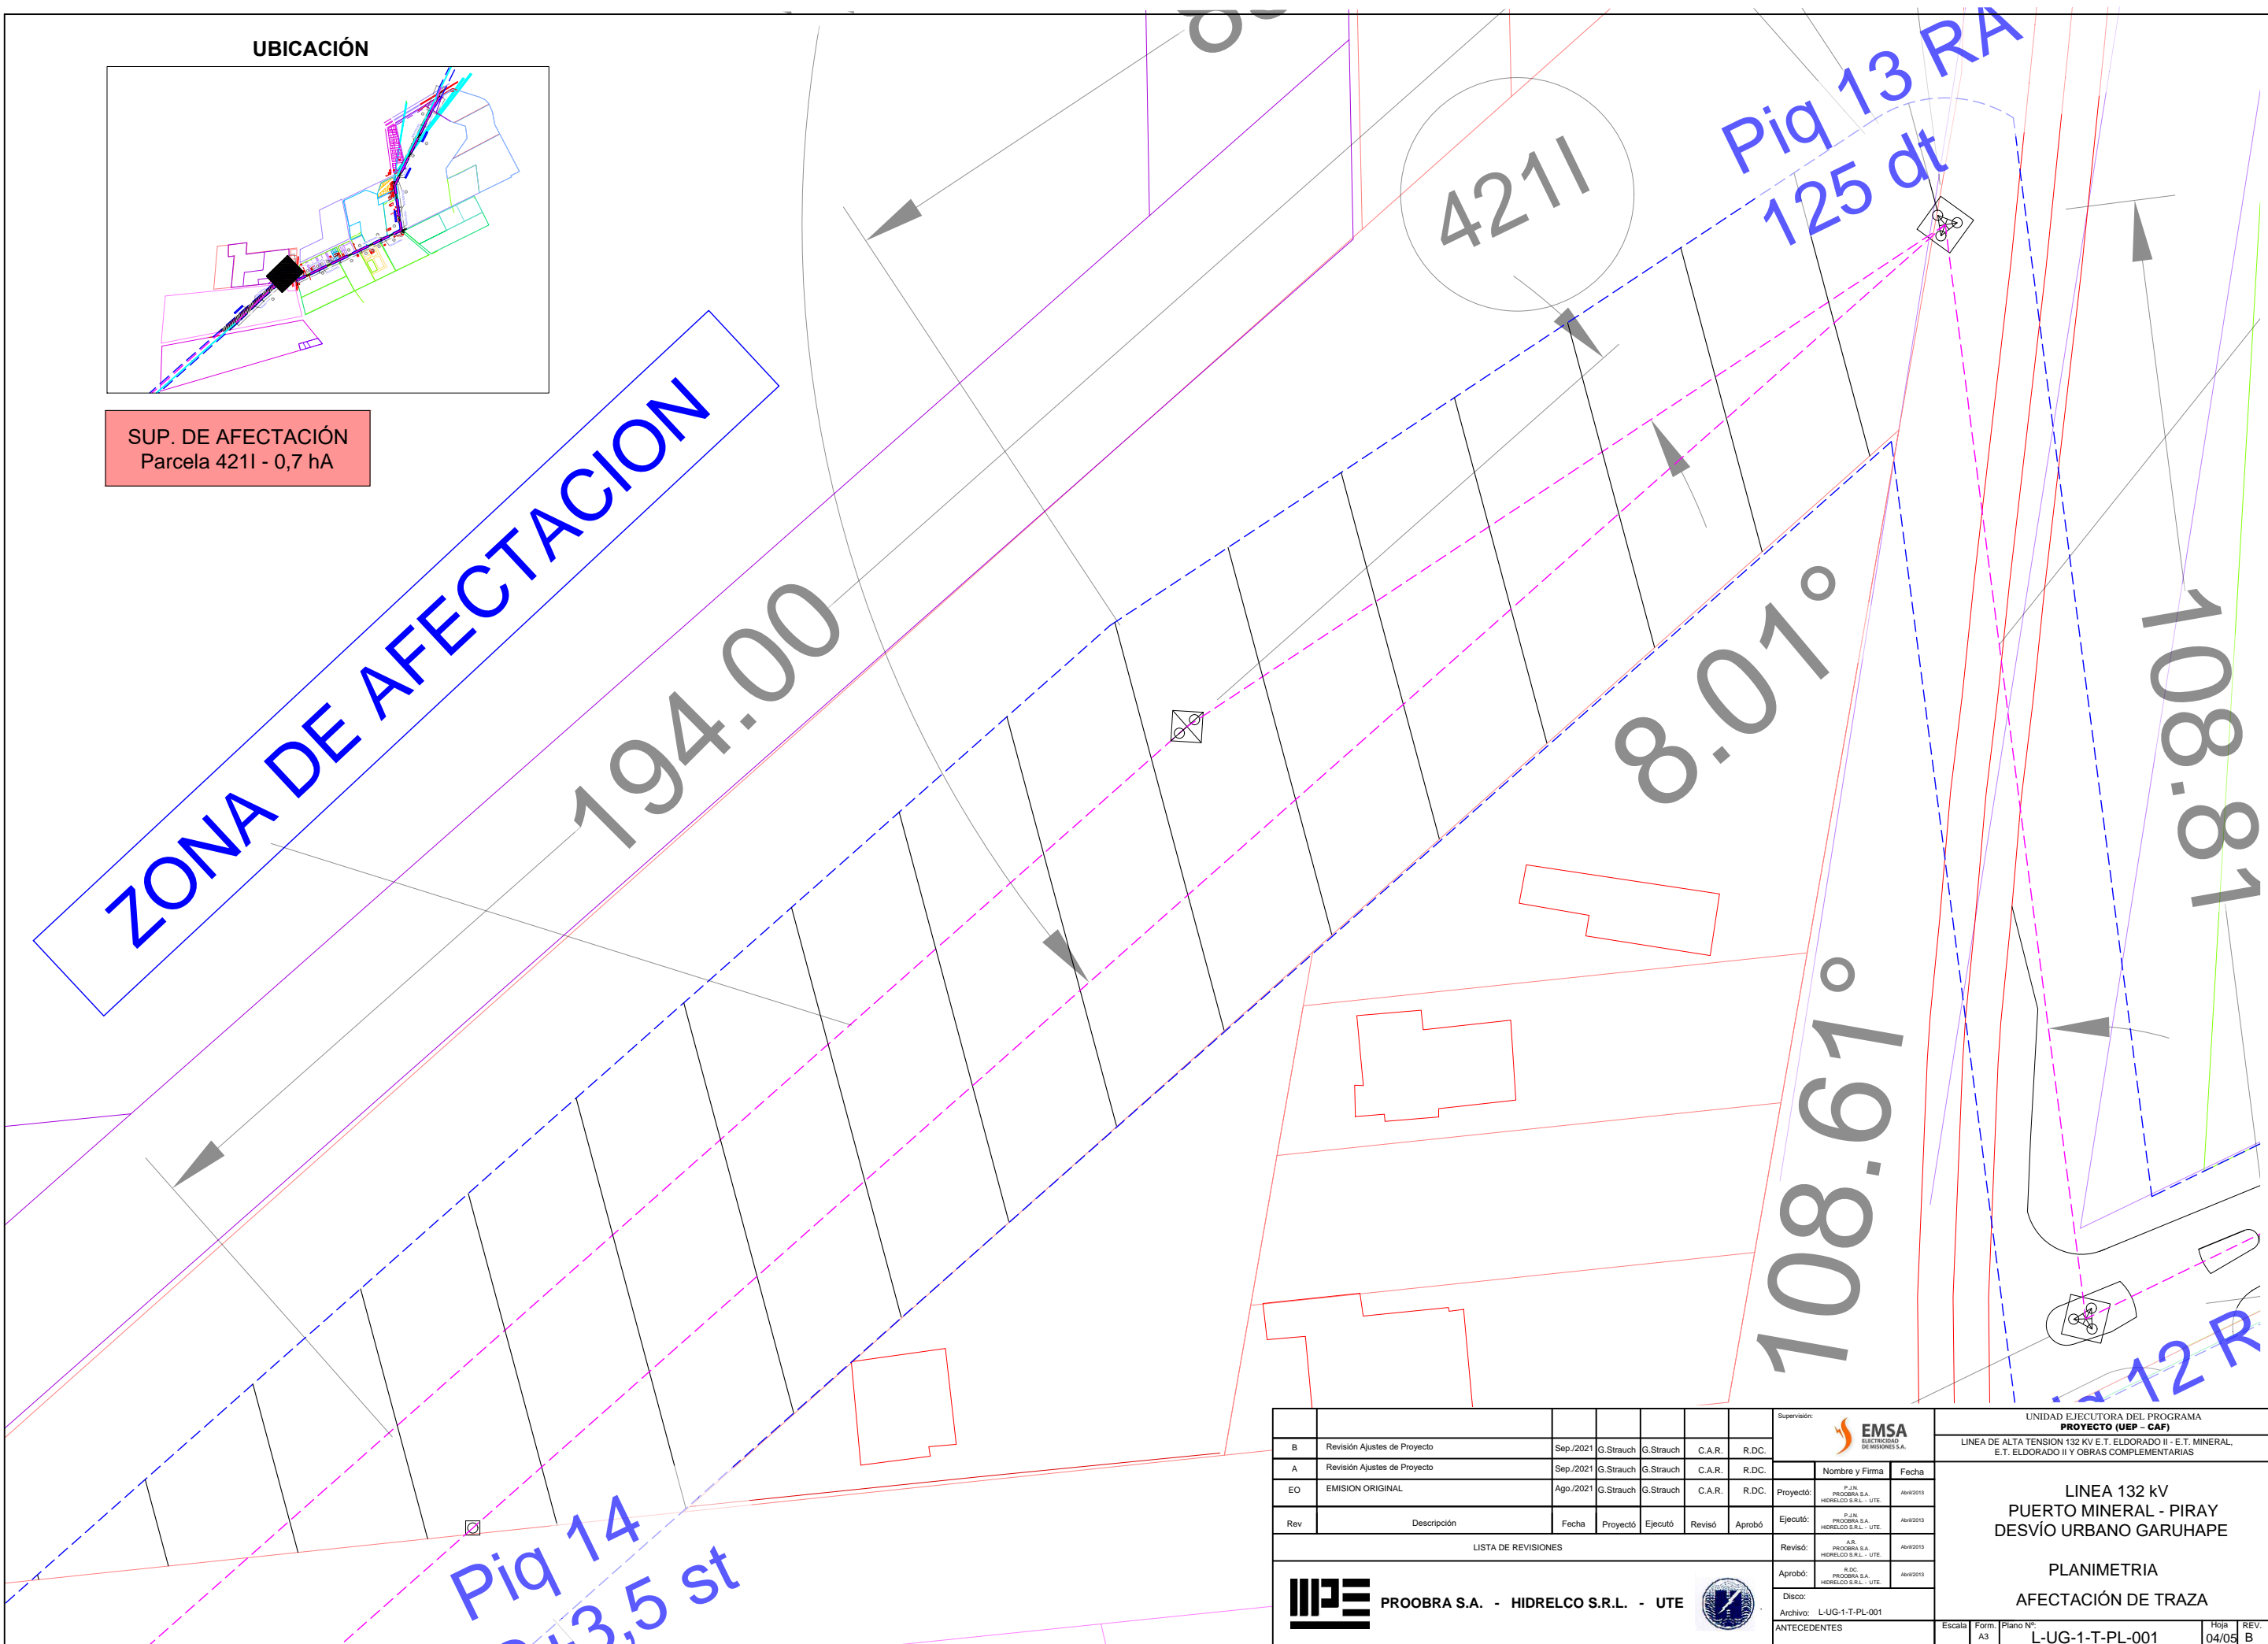

Rev	Descripción	Fecha	Proyectó	Ejecutó	Revisó	Aprobó	Ejecutó	Revisó	Aprobó
B	Revisión Ajustes de Proyecto	Sep./2021	G.Strauch	G.Strauch	C.A.R.	R.DC.			
A	Revisión Ajustes de Proyecto	Sep./2021	G.Strauch	G.Strauch	C.A.R.	R.DC.			
EO	EMISION ORIGINAL	Ago./2021	G.Strauch	G.Strauch	C.A.R.	R.DC.			

LISTA DE REVISIONES

Supervisión:	Nombre y Firma	Fecha
EMSA ELECTRICIDAD DE INGENIEROS S.A.		
Proyectó:	F. J.N. PROOBRA S.A. HIDRELCO S.R.L. - UTE.	Abr/2013
Ejecutó:	F. J.N. PROOBRA S.A. HIDRELCO S.R.L. - UTE.	Abr/2013
Revisó:	F. J.N. PROOBRA S.A. HIDRELCO S.R.L. - UTE.	Abr/2013
Aprobó:	F. J.N. PROOBRA S.A. HIDRELCO S.R.L. - UTE.	Abr/2013

UNIDAD EJECUTORA DEL PROGRAMA
PROYECTO (UEP - CAF)
LINEA DE ALTA TENSION 132 KV E.T. ELDORADO II - E.T. MINERAL.
E.T. ELDORADO II Y OBRAS COMPLEMENTARIAS

**LINEA 132 KV
PUERTO MINERAL - PIRAY
DESVÍO URBANO GARUHAPE**



**PLANIMETRIA
AFECTACIÓN DE TRAZA**

Disco:
Archivo: L-UG-1-T-PL-001

Antecedentes

Escala: A3
Form: A3
Plano N°:
L-UG-1-T-PL-001
Hoja REV:
04/05 B

PROOBRA S.A. - HIDRELCO S.R.L. - UTE

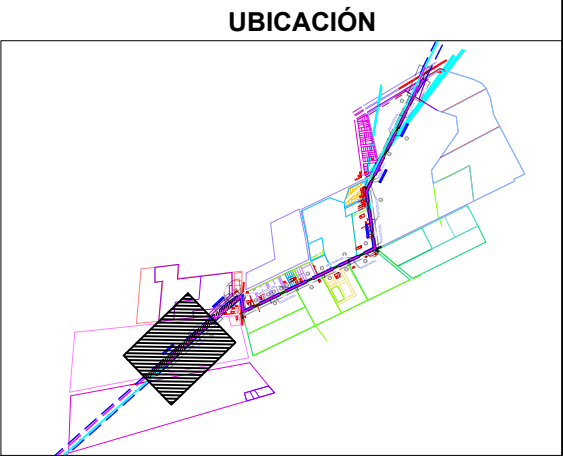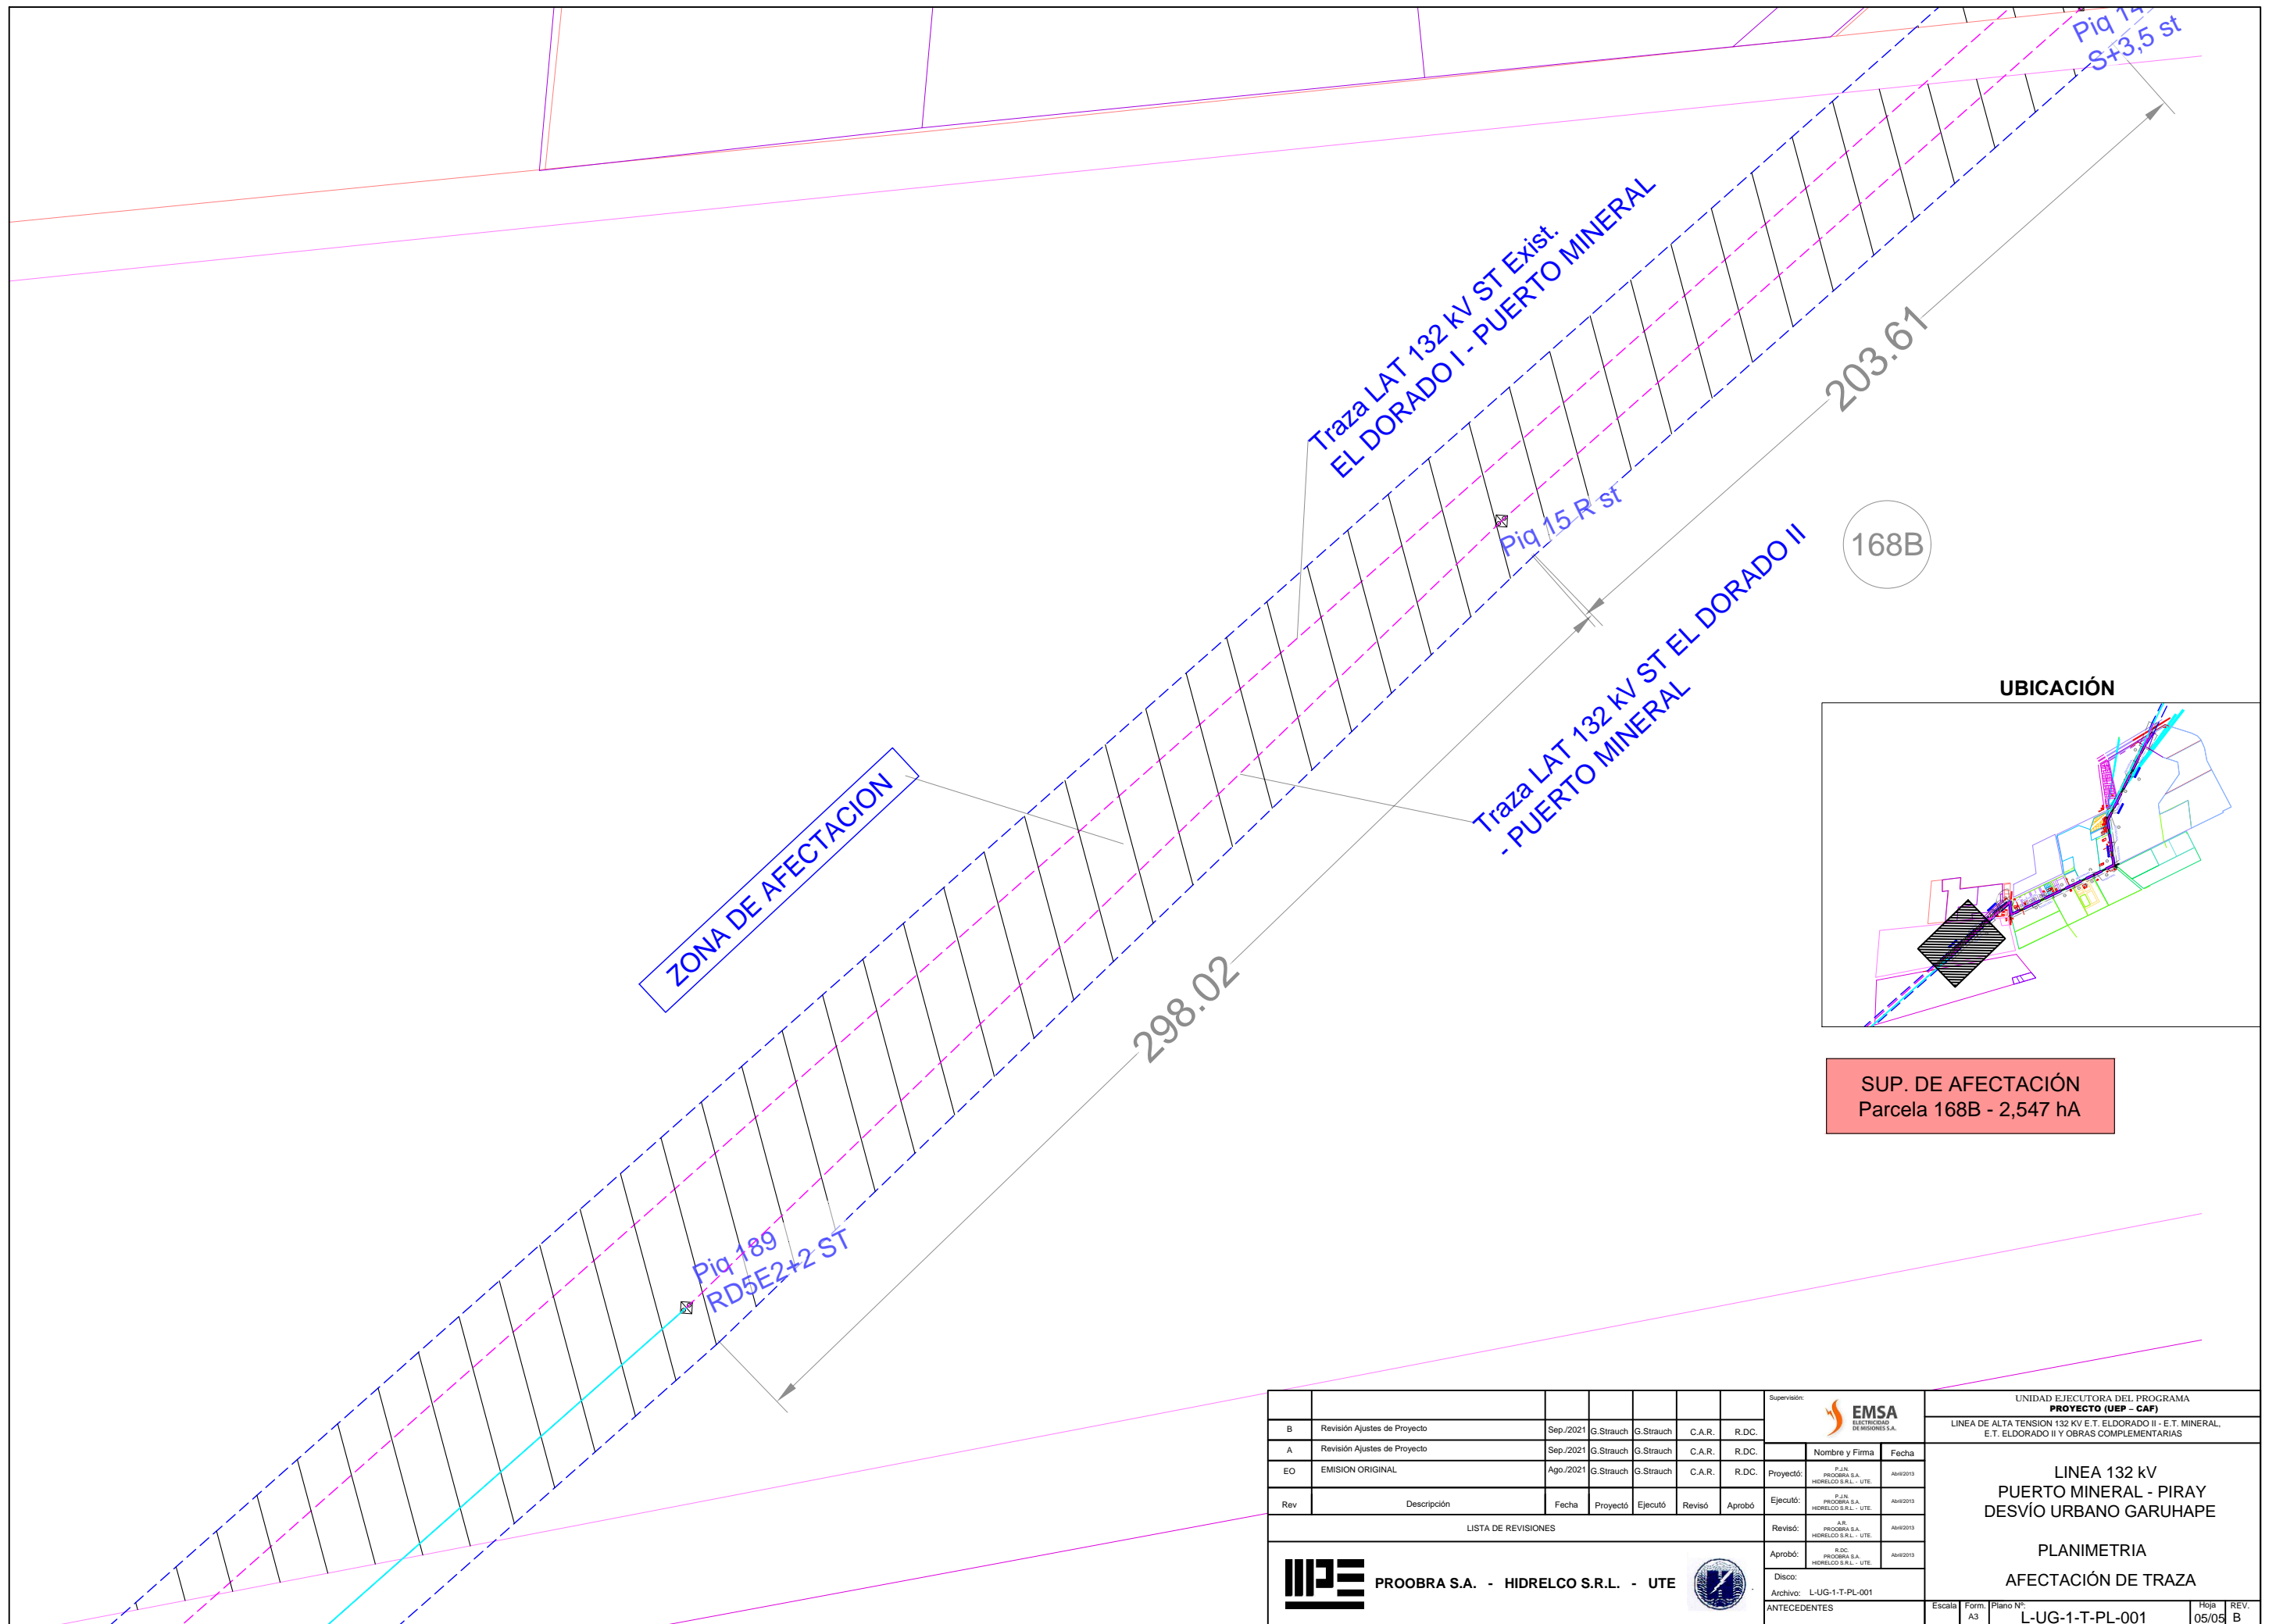

SUP. DE AFECTACIÓN
Parcela 168B - 2,547 hA

Supervisión:						 EMSA ELECTRICIDAD DE INGENIEROS S.A.		UNIDAD EJECUTORA DEL PROGRAMA PROYECTO (UEP - CAF)	
B	Revisión Ajustes de Proyecto	Sep./2021	G.Strauch	G.Strauch	C.A.R.	R.DC.	Nombre y Firma		Fecha
A	Revisión Ajustes de Proyecto	Sep./2021	G.Strauch	G.Strauch	C.A.R.	R.DC.	Proyecto:		Abr/2013
EO	EMISION ORIGINAL	Ago./2021	G.Strauch	G.Strauch	C.A.R.	R.DC.	Ejecutó:		Abr/2013
Rev	Descripción	Fecha	Proyectó	Ejecutó	Revisó	Aprobó	Revisó:		Abr/2013
LISTA DE REVISIONES							Aprobó:		Abr/2013
PROOBRA S.A. - HIDRELCO S.R.L. - UTE								Disco: Archivo: L-UG-1-T-PL-001	
ANTECEDENTES								Escala: Form. Plano N°: A3 L-UG-1-T-PL-001	
									Hoja REV. 05/05 B

LINEA 132 KV
PUERTO MINERAL - PIRAY
DESVÍO URBANO GARUHAPE

PLANIMETRIA
AFECTACIÓN DE TRAZA